

MAPA SYTUACYJNO-WYSOKOŚCIOWA
Z INWENTARYZACJĄ URZĄDZEŃ PODZIEMNYCH
skala 1:500
MAPA DO CELÓW PROJEKTOWYCH

obiekt: GDYNIA, ul. Gryfa Pomorskiego

Nr sekcji: 6.223.24.15.4.1

Obręb: Wielki Kack

Nr działki: 1212, 1279 i inne

Mapę zaktualizowano na dzień: 09.12.2015 r.

Układ współrzędnych: "2000"

Układ odniesienia: Lokalny - "H mapy"

Prace polowe: M. Piotrowski

Prace kameralne: M. Piotrowski

Nr KERG: 4516-947/2015

Data: 16.12.2015 r.

Wykonawca:

Prace polowe: M. Piotrowski

Prace kameralne: M. Piotrowski

Nr KERG: 4516-947/2015

Data: 16.12.2015 r.

Wykonawca:

Prace polowe: M. Piotrowski

Prace kameralne: M. Piotrowski


PRZEDSIĘBIORSTWO GEODEZYJNE
„ASTRA” Sp. z o.o. (2)
81-688 Gdynia, ul. Kołendrowska 7 D/39
NIP 958-16-89-359, Regon 221579078
tel 601-690-290; 56 629-91-77

GEODETA
Miroslaw Piotrowski
upr. M.G.P.i.B. nr 12894

PG - proj. budowa podziemna
PE - proj. przewód energetyczny
K - proj. przewód kanalizacyjny
W - proj. przewód wodociagowy
G - proj. przewód gazowy
T - proj. przewód telekomunikacyjny
C - proj. przewód ciepłowniczy
B - proj. przewód benzynowy
I - proj. przewód inny
U - proj. układ drogowy
B - proj. budynek

Wykonanie niniejszej mapy nie było poprzedzone ustaleniami dotyczącymi ewentualnych służebności gruntowych obciążających grunty położone w granicach projektowanej inwestycji budowlanej.

Organ prowadzący państwowy zasób geodezyjny i kartograficzny	Urząd Miasta Gdyni Wydział Gospodarki Nieruchomościami i Geodezji Ośrodek Dokumentacji Geodezyjnej i Kartograficznej
Identyfikator ewidencyjny materiału zasobu - operatu technicznego	P.2262. 2015.4516.19.263
Data wpisania operatu technicznego do ewidencji materiału zasobu	16.12.2015
Imię, nazwisko i podpis osoby reprezentującej organ	PODINSPEKTOR Błażej Szarowski

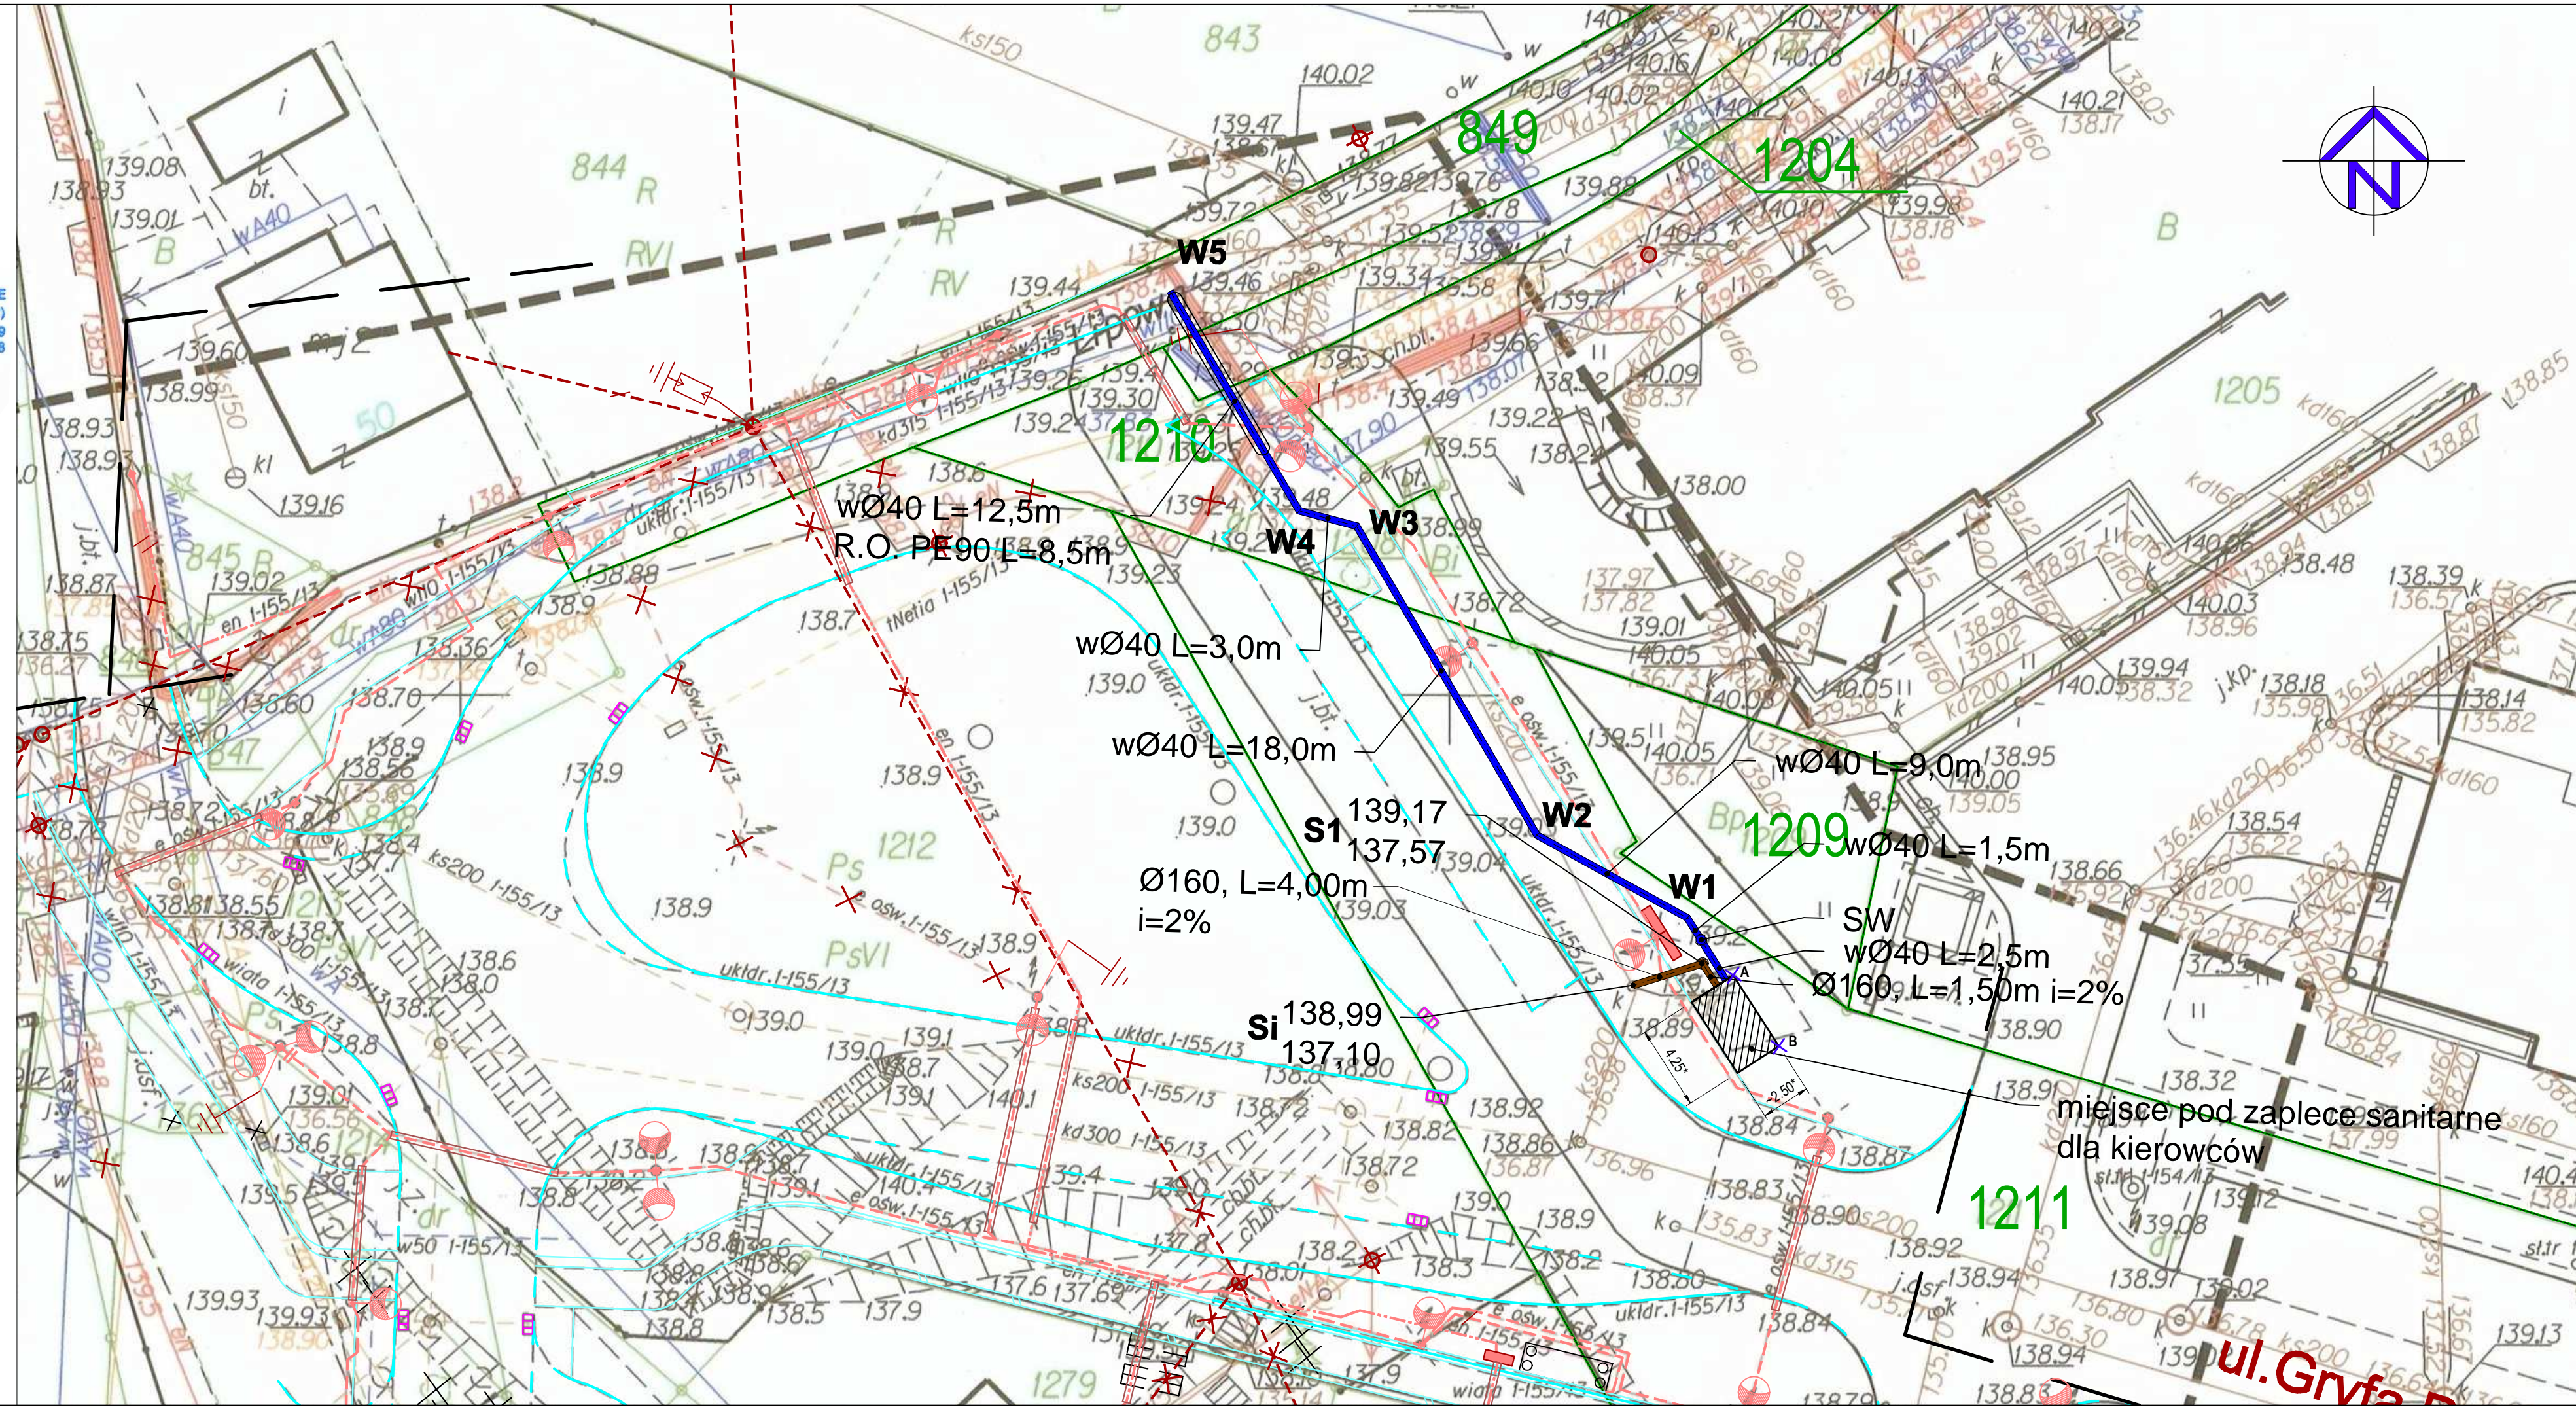

Legenda:

S1 kanalizacja sanitarna

W1 wodociąg

Punkty tyczenia		
punkt	współrzędne	
miejsce pod zalepcze sanitarne		
A	6037385,83	6531364,31
B	6037382,25	6531366,62
kanalizacja sanitarna		
S1	6037386,43	6531362,76
kanalizacja sanitarna		
W1	6037388,74	6531361,98
W2	6037392,91	6531354,40
W3	6037408,54	6531345,27
W4	6037409,30	6531342,37
W5	6037420,39	6531335,85
SW	6037387,63	6531362,69

Uwagi:

- Wymiary w [m].
 - Rzędne w [m.n.p.m.], wg obowiązującego układu odniesienia.
- * wymiary wg rys. nr 4

Gmina Miasta Gdyni
81-382 Gdynia, Aleja Marszałka Piłsudskiego 52/54

Jednostka projektowa: KONFIG
Projektowanie i doradztwo techniczne
siedziba: ul. Porębskiego 33, lok. 1, 80-180 Gdańsk
biuro: ul. Światłokrzyska 69, lok. 2, 80-180 Gdańsk

Numer sprawy: KB/630/UI/127-W/2015

Zamierzenie budowlane/Obiekt budowlany:
Budowa pętli trolejbusowej wraz z infrastrukturą techniczną i budowa oświetlenia na osiedlu Fikakowo w Gdyni (Etap I)

Nazwa Tomu: OPRACOWANIA BRANŻOWE

Nazwa Teczki / Nazwa opracowania: Miejsce pod zalepcze sanitarne dla kierowców. Wodociąg i kanalizacja sanitarna

Tytuł rysunku: Projekt zagospodarowania terenu - plan sytuacyjny

Branża: Sanitarna

mgr inż. Bartosz Szewczyk nr WAM0023/POOS/08 spec. sanitarna

mgr inż. Grzegorz Kowalewski nr WAM0022/POOS/08 spec. sanitarna

Nr arch.: 39/2015 Stadium: PW Data: 12.2015 Skala: 1:250 Nr rys.: 1