



Zbrojenie płyty P3

A - A

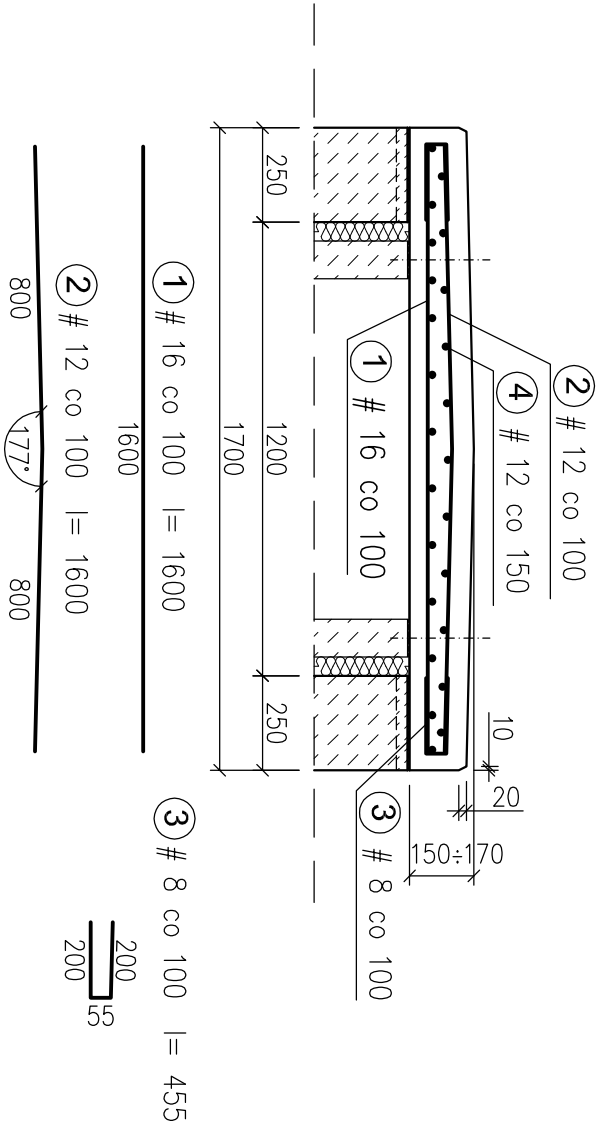

RZUT

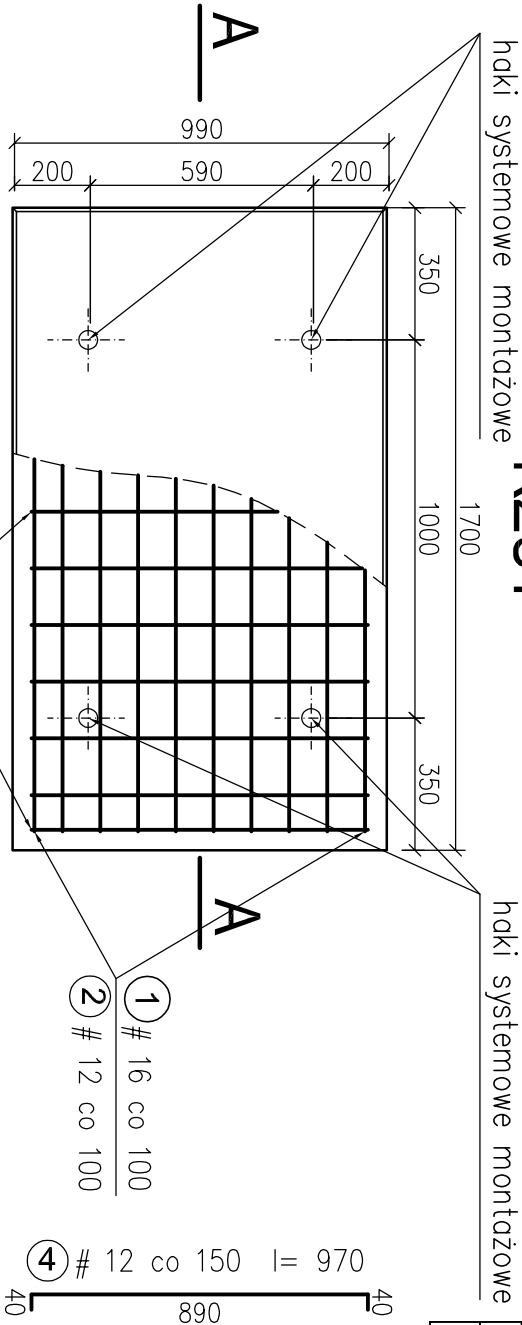

- UWAGA:
- Minimalne otulenie prętów zbrojeniowych:
 - 50 mm powierzchnia górna płyty
 - 40 mm powierzchnia dolna płyty.

WYKAZ STALI				
POZ. NR	ŚREDNICA	DŁUGOŚĆ	ILOŚĆ	ŁĄCZNA DŁUGOŚĆ
				A-III N
				B St 500 S
	mm	mm	szt.	8 12 16
1	16	1 600	10	16,0
2	12	1 600	10	16,0
3	8	455	20	9,1
4	12	970	24	23,3
DŁUGOŚĆ RAZEM				
		mb	9,1 39,3	16,0
MASA 1 mb		kg/m	0,395 0,888	1,578
MASA WG ŚREDNIC		kg	3,6 34,9	25,3
RAZEM - WYKAZ STALI		kg	63,7	
Masa płyty		kg	673,2	
Objętość betonu		m ³	0,269	

Beton konstrukcyjny C35/45 XC4 XD3 XF4
Beton podkładowy C12/15
Stal zbrojeniowa BSt 500 S A-III N
Stal profilowa OH18N9

Realizacja zawarte w niniejszym opracowaniu, podlegają ochronie praw autorskiego i mogą być powielane oraz rozpowszechniane bez zgody autora. Zastrzeżenie wszelkich skutków prawnych.

BPBK s.a. Biuro Projektów Komunalnego Budownictwa w Gdańsku 80-237 Gdańsk, ul. Jana Lipińskiego 93 tel. 058 341-40-11, fax 058 341-89-46		RENITUALIZACJA TERENÓW DZIELNICY CHYLONIA W GDNI WRAZ Z ROZBUDOWĄ ULIC KOMIEROWSKIEGO, OPATA HAKKIEGO, ZAMENHOFA I ŚW. MIKOŁAJA ORAZ BUDOWĄ KOLEKTORA DESZCZOWEGO DO RZĘKI CHYLONKI	
Konstr. oddział. kanał c.o. - zbrojenie płyty P3		Stadium opracowania: PROJEKT WYKONAWCZY – ETAP 4	
Data: 01.2016		Skala: 1:20	
Nr zlec: 0151/0287		Nr arch: 7	
Projektant: mgr inż. Aleksandra Sokółowska		specj. nr 59/Gd/97	
Opracowanie: inż. Magdalena Niedbalska		specj. nr –	
–		specj. nr –	
–		specj. nr –	
–		specj. nr –	
Sprawdzający: inż. Roman Włczak		specj. nr 61-III-630/751/777	