


PROGNOZA ODDZIAŁYWANIA NA ŚRODOWISKO MIEJSCOWEGO PLANU ZAGOSPODAROWANIA PRZESTRZENNEGO CZĘŚCI DZIELNICY REDŁOWO W GDYNI, REJON UL. KROŚNIEŃSKIEJ

1408

RYSUNEK, skala 1 : 1000

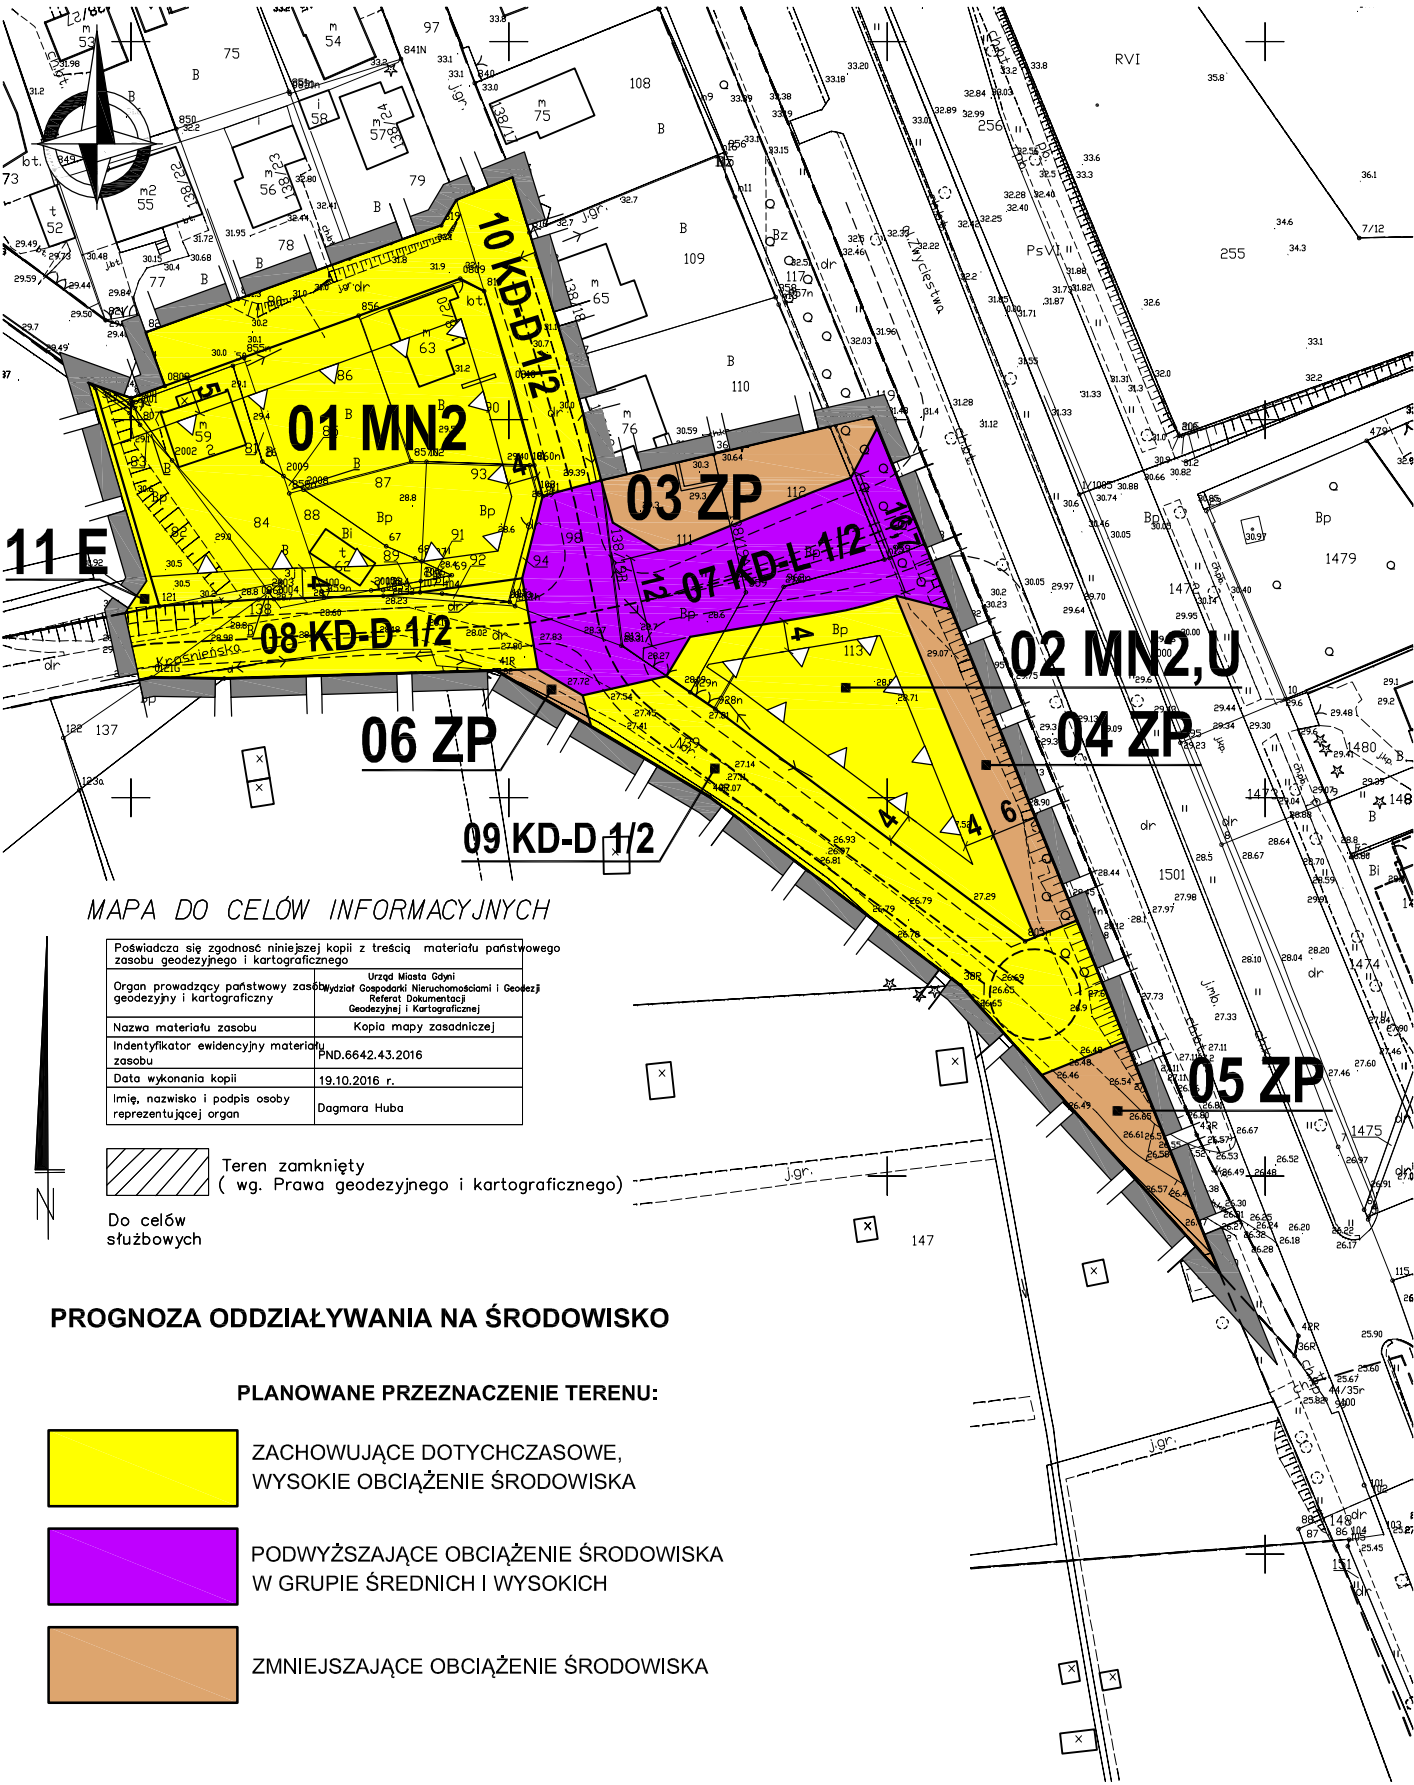

MAPA DO CELÓW INFORMACYJNYCH


Poświadczam zgodność niniejszej kopii z treścią materiału państwowego zasobu geodezyjnego i kartograficznego	
Organ prowadzący państwowy zasób geodezyjny i kartograficzny	Urząd Miasta Gdyni Referat Dokumentacji Geodezyjnej i Kartograficznej
Nazwa materiału zasobu	Kopia mapy zasadniczej
Identyfikator ewidencyjny materiału zasobu	FND.6642.43.2016
Data wykonania kopii	19.10.2016 r.
Imię, nazwisko i podpis osoby reprezentującej organ	Dagmara Huba

Teren zamknięty (wg. Prawa geodezyjnego i kartograficznego)
 Do celów służbowych

PROGNOZA ODDZIAŁYWANIA NA ŚRODOWISKO

PLANOWANE PRZEZNACZENIE TERENU:

- ZACHOWUJĄCE DOTYCHCZASOWE, WYSOKIE OBCIĄŻENIE ŚRODOWISKA
- PODWYŻSZAJĄCE OBCIĄŻENIE ŚRODOWISKA W GRUPIE ŚREDNICH I WYSOKICH
- ZMNIEJSZAJĄCE OBCIĄŻENIE ŚRODOWISKA

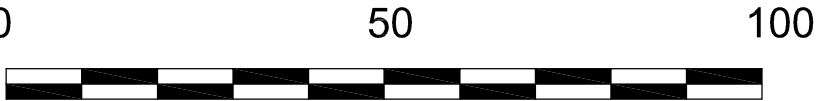

OZNACZENIA
USTALENIA PLANU

- GRANICE OBSZARU OBJĘTEGO PLANEM MIEJSCOWYM
- LINIE ROZGRANICZAJĄCE TERENY O RÓŻNYM PRZEZNACZENIU LUB RÓŻNYCH ZASADACH ZAGOSPODAROWANIA

OZNACZENIA IDENTYFIKACYJNE ORAZ PRZEZNACZENIE
TERENÓW W LINIACH ROZGRANICZAJĄCYCH

- 01 MN3

SYMBOL CYFROWY - NUMER TERENU
SYMBOL LITEROWO - CYFROWY - PRZEZNACZENIE TERENU
- MN2

TERENY ZABUDOWY MIESZKANIOWEJ
ZABUDOWA JEDNORODZINNA WOLNO STOJĄCA LUB BLIŹNIACZA
- U

TERENY ZABUDOWY USŁUGOWEJ
ZABUDOWA USŁUGOWA
- ZP

TERENY ZIELENI I WÓD
ZIELEŃ URZĄDZONA
- KD-L j/p

TERENY KOMUNIKACJI
DROGI PUBLICZNE LOKALNE
(J - LICZBA JEZDNI,
P - LICZBA PASÓW RUCHU)
- KD-D j/p

TERENY KOMUNIKACJI
DROGI PUBLICZNE DOJAZDOWE
(J - LICZBA JEZDNI, P - LICZBA PASÓW RUCHU)

- E


TERENY INFRASTRUKTURY TECHNICZNEJ
TERENY URZĄDZEŃ ELEKTROENERGETYCZNYCH

- WYRÓŻNIONE ZASADY ZABUDOWY I ZAGOSPODAROWANIA TERENU
NIEPRZEKRACZALNE LINIE ZABUDOWY

- INFORMACJE
LINIE ROZGRANICZAJĄCE TERENY O RÓŻNYM PRZEZNACZENIU LUB RÓŻNYCH ZASADACH ZAGOSPODAROWANIA POZA GRANICAMI OBSZARU OBJĘTEGO PLANEM

- ZALECENIA
ORIENTACYJNY UKŁAD JEZDNI

WYRYS ZE STUDIUM UWARUNKOWAŃ I KIERUNKÓW ZAGOSPODAROWANIA PRZESTRZENNEGO GDYNI
UCHWAŁA NR XVII/400/08 RADY MIASTA GDYNI Z DNIA 27 LUTEGO 2008 R.,
ZMIENIONA UCHWAŁĄ NR XXXVIII/799/14 RADY MIASTA GDYNI Z DNIA 15 STYCZNIA 2014 R.
I UCHWAŁĄ NR XI/190/15 RADY MIASTA GDYNI Z DNIA 26 SIERNIA 2015 R.

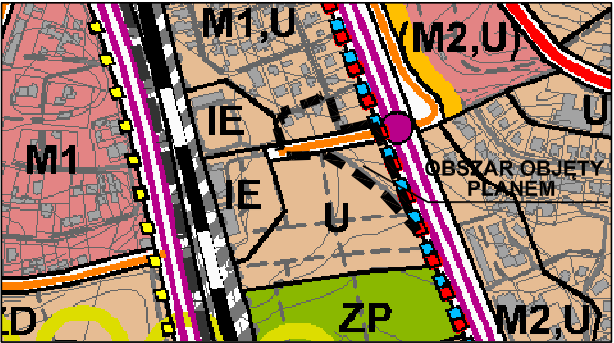

STRUKTURA PRZESTRZENNA - KIERUNKI ZMIAN
STREFY URBANISTYCZNE

- strefa śródmiejska
- strefa miejska

STRUKTURA FUNKCJONALNA - KIERUNKI ZMIAN
W PRZEZNACZENIU TERENÓW

U, M2... obszary istniejącej zabudowy
(U), (M2)... obszary rozwoju lub ograniczonego rozwoju zabudowy

- U

tereny usług (z dopuszczeniem obiektów handlowych o pow. sprzedaży do 2000 m²)

- M1

tereny zabudowy mieszkaniowej
jednorodzinnej i małych domów mieszkalnych

- IE

tereny obiektów i urządzeń elektroenergetycznych
- Elektrociepłownia Gdynska i GPZ-y

TERENY OBIEKTÓW I URZĄDZEŃ KOMUNIKACJI
(przedstawione na rysunku schematy projektowanych węzłów mają charakter poglądowy i nie należy uznawać ich za przesądzone)

- drogi główne - klasy G
(linią przerywaną oznaczono przebieg wariantowy)
- ważniejsze drogi lokalne - klasy L
- Hanżatycka Trasa Rowerowa R-10
(przebieg projektowany/przebieg wariantowy)
- regionalne trasy rowerowe
- linie kolejowe

<div></div> <div>BIURO PLANOWANIA PRZESTRZENNEGO MIASTA GDYNI</div> <div>ul. T. Wendy 7/9, 81-341 Gdynia</div> <div></div>			
PROGNOZA ODDZIAŁYWANIA NA ŚRODOWISKO MIEJSCOWEGO PLANU ZAGOSPODAROWANIA PRZESTRZENNEGO CZĘŚCI DZIELNICY REDŁOWO W GDYNI, REJON UL. KROŚNIEŃSKIEJ			
NAZWA RYSUNKU	ZMIANA OBCIĄŻENIA ŚRODOWISKA POD WPŁYWEM USTALEŃ PROJEKTU PLANU		
ZESPÓŁ AUTORSKI	MGR PAWEŁ SĄGIN MGR PAWEŁ JANOWSKI		
DYREKTOR BIURA	MGR INŻ. ARCH. MAREK KARZYŃSKI POIU nr G 151/2002		
PLAN NR	1408	DATA	listopad 2016
SKALA	1:1000	NR RYS.	1