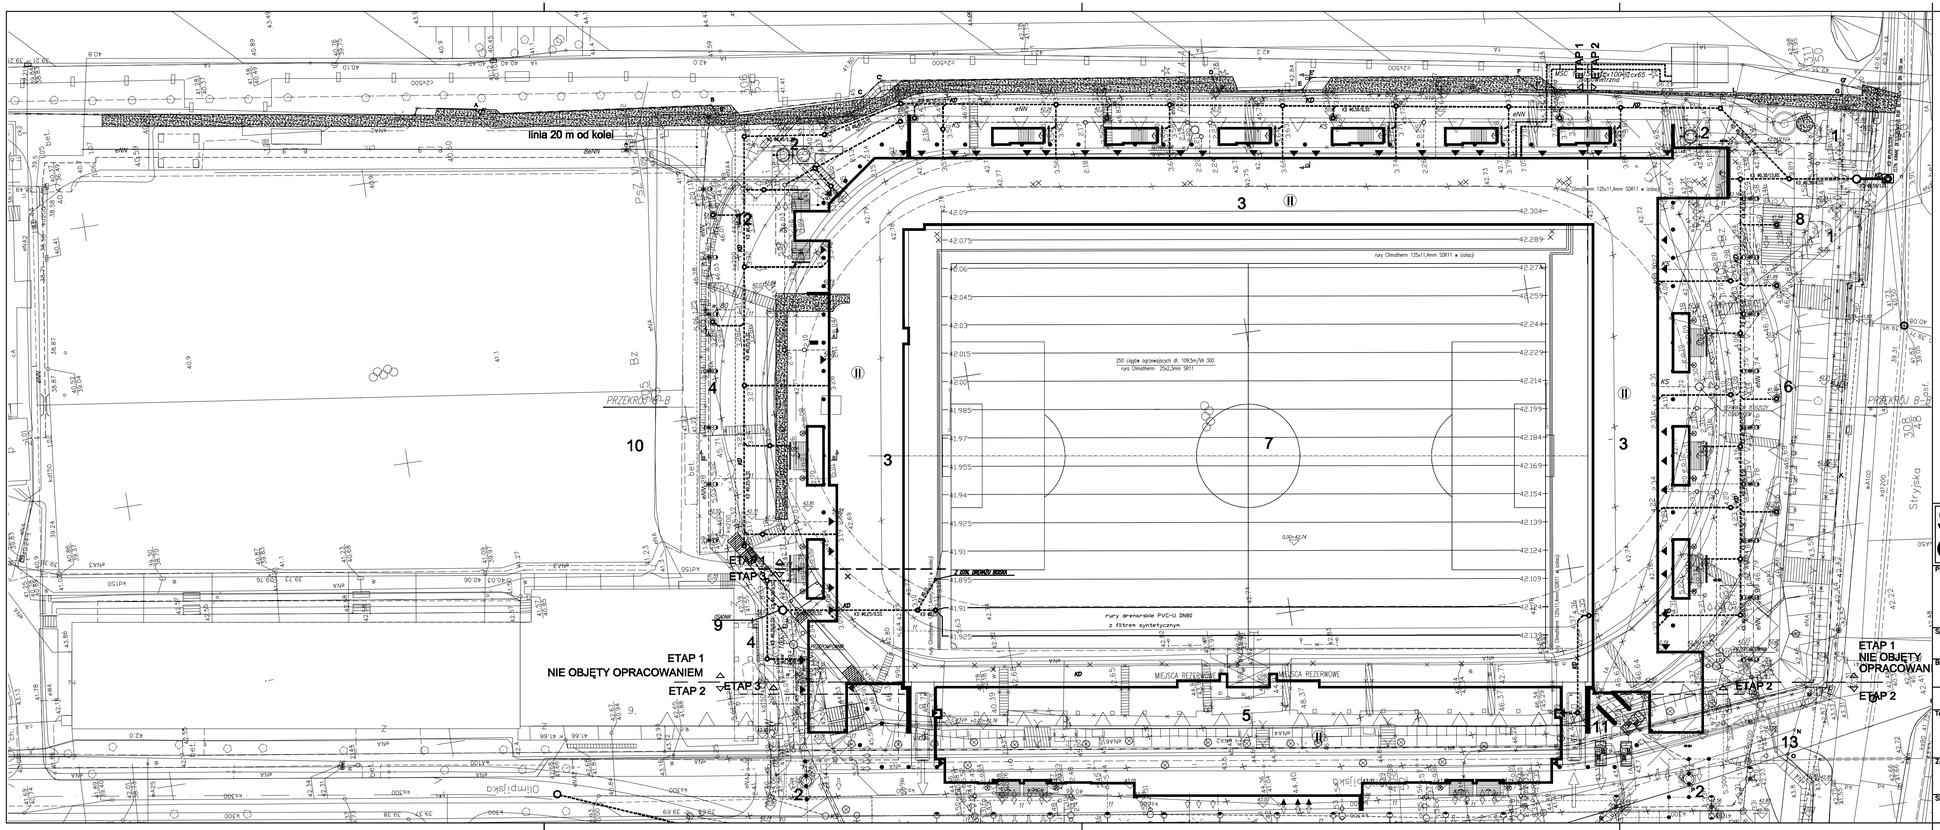

LEGENDA:

- BUDYNKI ISTNIEJĄCE
- BUDYNKI PROJEKTOWANE
- ELEMENTY DO WYBURZENIA
- GRANICA WŁASNOŚCI (ZAKRES TERENU OBJĘTEGO WNIOSKIEM)
- OGRODZENIE ISTNIEJĄCE
- OGRODZENIE PROJEKTOWANE
- BRAMY , FURTKI
- BRAMKA WEJŚCIOWA
- NADWIESZENIE BUDYNKÓW (BLOKWIJ)
- WIEŻA OŚWIETLENIOWA (OŚWIETLENIE BOISKA I TORU)
- WPUSTY DESZCZOWE
- ODWODNIENIE LINIOWE
- HYDRANT PROJEKTOWANY
- ISTNIEJĄCY HYDRANT ULICZNY
- KABEL ELEKTRYCZNY PROJEKTOWANY
- KABEL ELEKTRYCZNY DO LIKWIDACJI
- OŚWIETLENIE TERENU PROJEKTOWANE
- KANAŁ INSTALACJI ELEKTRYCZNEJ
- INSTALACJA CIEPŁOWNICZA ISTNIEJĄCA
- INSTALACJA CIEPŁOWNICZA PROJEKTOWANA
- INSTALACJA WODOCIĄGOWA ISTNIEJĄCA
- INSTALACJA WODOCIĄGOWA PROJEKTOWANA
- INSTALACJA WODOCIĄGOWA DO LIKWIDACJI
- KANALIZACJA DESZCZOWA ISTNIEJĄCA
- KANALIZACJA DESZCZOWA PROJEKTOWANA
- KANALIZACJA DESZCZOWA DO LIKWIDACJI
- PROJEKTOWANE ODWODNIENIE LINIOWE
- OSADNIK, SEPARATOR
- WPUST ULICZNY PROJEKTOWANY
- KANALIZACJA SANITARNA ISTNIEJĄCA
- KANALIZACJA SANITARNA PROJEKTOWANA
- KANALIZACJA SANITARNA DO LIKWIDACJI
- KANALIZACJA SANITARNA ISTNIEJĄCA
- KANALIZACJA SANITARNA PROJEKTOWANA
- TELETECHNIKA PROJEKTOWANA
- INSTALACJA TELEFONICZNA ISTNIEJĄCA

Nr 1	ISTNIEJĄCE KASY (DO ADAPTACJI)
Nr 2	MASZT OŚWIETLENIOWY
Nr 3	TRYBUNA ZELBETOWA
Nr 4	MUR OPOROWY
Nr 5	ISTNIEJĄCA TRYBUNA
Nr 6	PLAC OŁOWNY
Nr 7	PŁYTA BOISKA
Nr 8	PRZENIESIONA BRAMA PAWĄŻKOWA
Nr 9	SALA SPORTOWA
Nr 10	BOISKO TRENINGOWE

spak
STUDIO PROJEKTOWE ANNY KASPRZYK
02-634 Warszawa, ul. Miłobędzka 23 tel/fax 844 88 81
e-mail: spak@spak.com.pl www.spak.com.pl

Projektant: mgr inż. Rafał Hornung nr upr. Wa-244/01

Sprawdzający: mgr. inż. Jacek Więsek nr upr.: Wa-146/02

Branża: ZAGOSPODAROWANIE TERENU

PROJEKT BUDOWLANY

Temat: STADION PIŁKARSKI W GDYNI PRZY UL. OLIMPIJSKIEJ 5 ZAGOSPODAROWANIE TERENU

Zawiera: PRZYŁĄCZE KANALIZACJI DESZCZOWEJ PLAN SYTUACYJNY

Skala	Data	Nr. Rys.	Rew.
1:500	03/2009	ZT-KD-1011	00