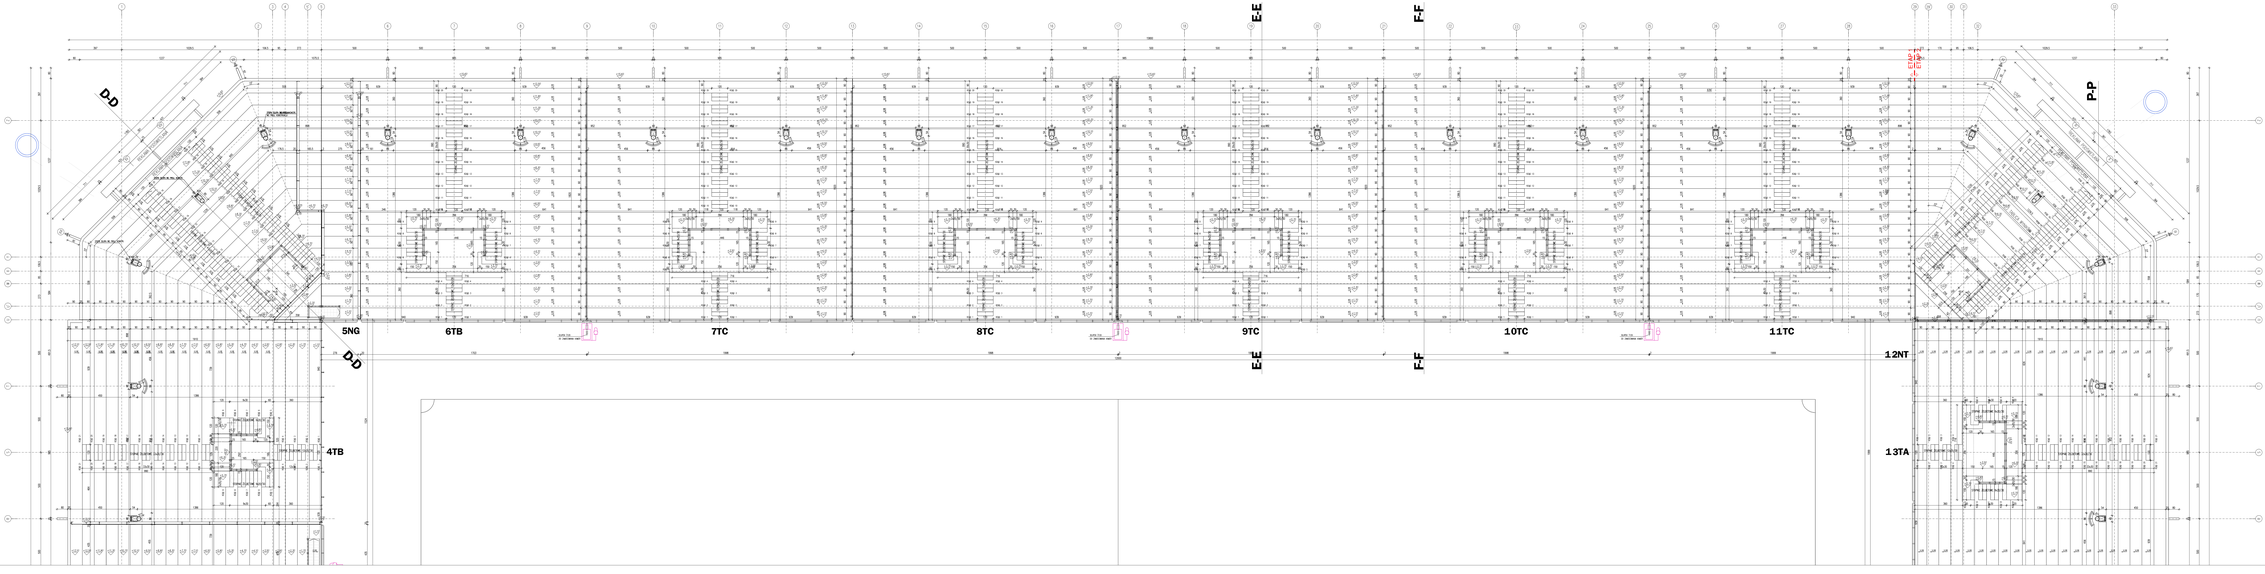

STUDIO PROJEKTOWE ANNY KASPRZYK
01-531 Warszawa, ul. Wybickiego 10 tel/fax 022 50 72 71
e-mail: spak@spak.com.pl
www.spak.com.pl

Projektant: arch. Anna KASPRZYK
arch. Anna SMAR
arch. Grzegorz MAJEWSKI
arch. Urszula PEŁACKA-SENDKA
arch. Sylwia SOPYŁKA

Sprawdzający: arch. Konrad SITNIK

Branża: ARCHITEKTURA

PROJEKT WYKONAWCZY

Temat: STADION PIŁKARSKI
W GDYNI
przy ul. ŚLĄSKIEJ/ 5
TRYBUNY

Zawartość: RZUT WIDOWNI
CZĘŚĆ B

| Skala | Data | Nr rysunku | Arkusz |
|---|---|---|---|
| 1:100 | 03/2009 | W-T-AR-2009 | 01 |