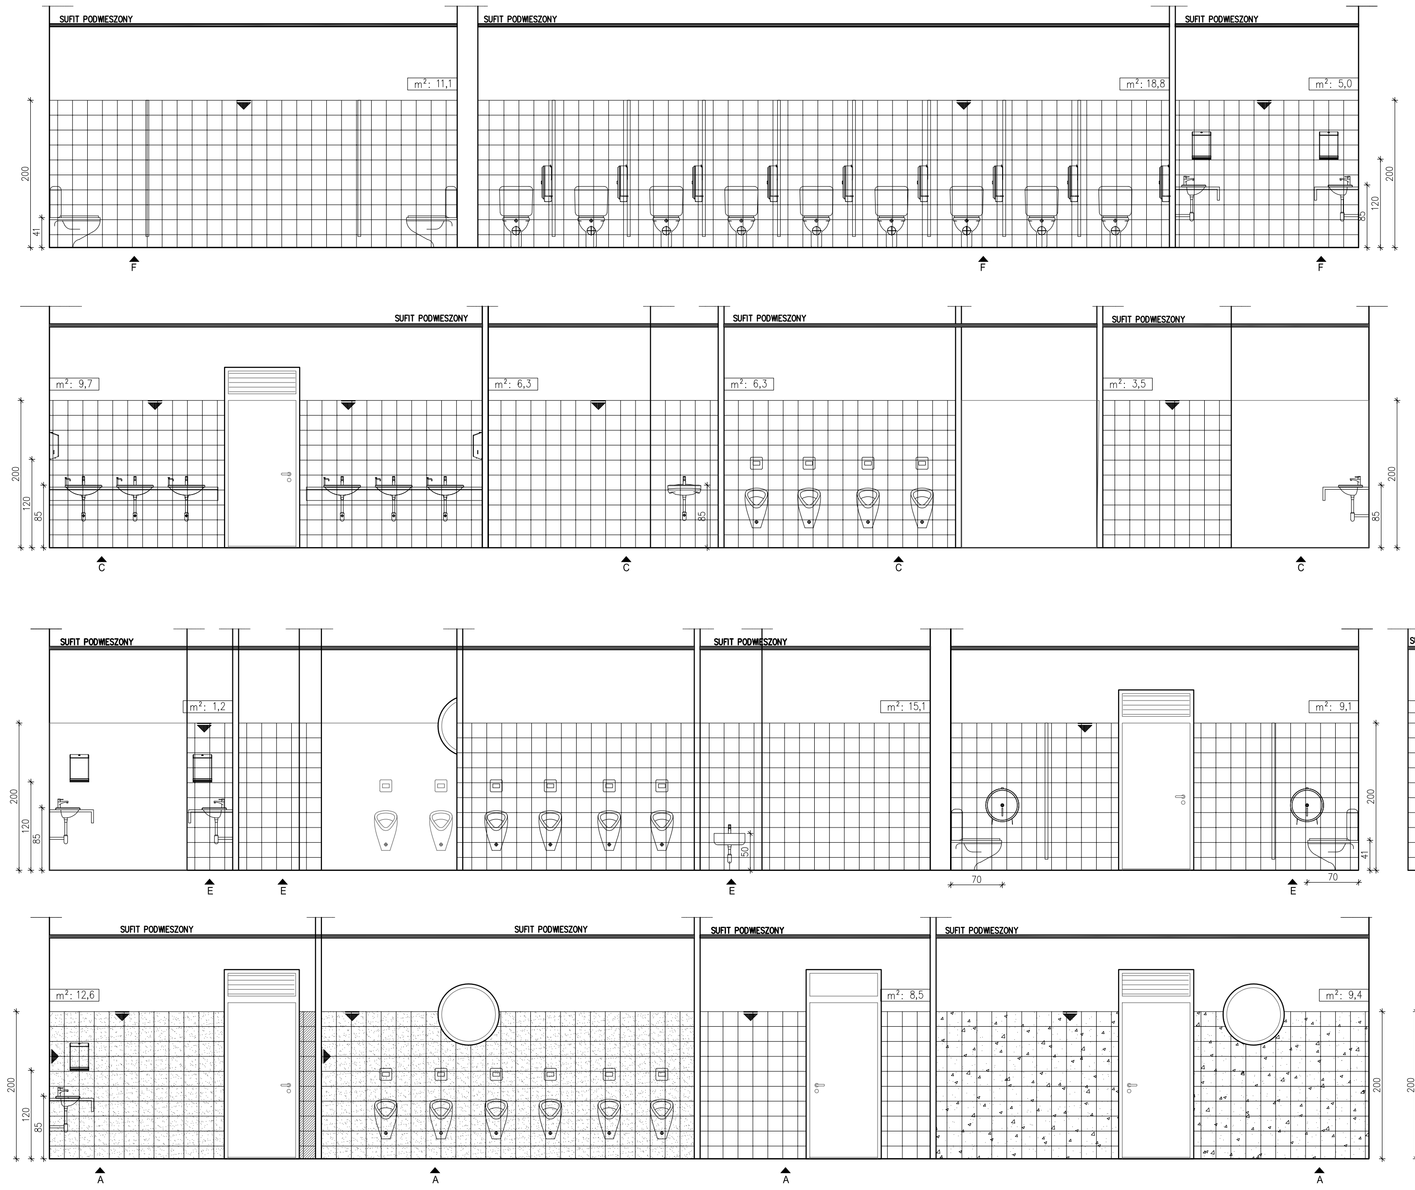

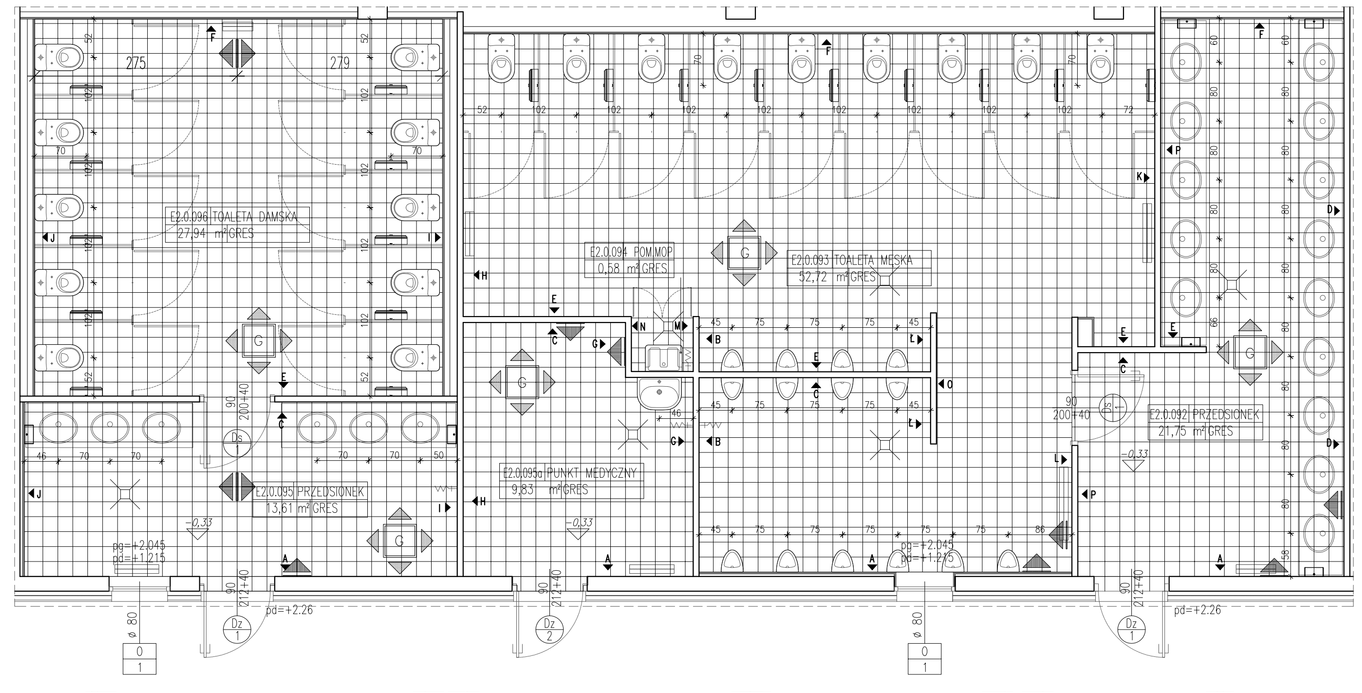

ZESTAWIENIE POW. ŚCIAN

E2.0.092 –PRZEDSIONEK	POW. 32,5 m²
E2.0.093 –TOALETA MĘSKA E2.0.094 –MOP	POW. 96,6 m²
E2.0.095a –PUNKT. MEDYCZNY	POW. 24,4 m²
E2.0.095 –PRZEDSIONEK	POW. 28,6 m²
E2.0.096 –TOALETA DAMSKA	POW. 40,6 m²

UWAGA!
WSZYSTKIE NAROŻNIKI ŚCIAN ZABEZPIECZYĆ ZABEZPIECZENIEM KĄTOWYM ACROVYN SO-75 DO WYSOKOŚCI DRZWI

UWAGA!
PRZY NAROŻACH ŚCIAN I POGŁÓG W POMIESZCZENIACH MOKRYCH :
– ZABEZPIECZYĆ MASĄ USZCZELNIAJĄCĄ, TRWALE ELASTYCZNĄ, ODPORNĄ NA DZIAŁANIE GRZYBÓW, JEDNOSKŁADNIKOWĄ NA BAZIE SILOKONOWO-KAUCZUKOWEJ
– WSZYSTKIE WYKOŃCZYĆ KSZTAŁTOWNIKAMI CERAMICZNYMI WYOBLONYMI

LEGENDA:

POSADZKI
- GRES 20x20cm kolor szary
- –KIERUNEK UKŁADANIA POSADZKI

WYKOŃCZENIE ŚCIAN
- GLAZURA 20x20cm kolor biały
- GLAZURA 20x20cm kolor niebieski
- GLAZURA 20x20cm kolor żółty
- G – GLAZURA DO WYS. 200cm POWYŻEJ MALOWANA FARBĄ EMULSYJNĄ
- –KIERUNEK UKŁADANIA GLAZURY

URZĄDZENIA
- WIDOK Z GÓRY / WIDOK Z BOKU: BIDEN NA PAPIER TOALETOWY H osi+ 90cm
- PODAJNIK NA PAPIER DO RĄK H osi+ 140cm

WSZYSTKIE WYMIARY PODANE BEZ MIANA SĄ W CENTYMETRACH
NIE WOLNO ODMIERZAĆ ŻADNYCH WYMIARÓW Z TEGO RYSUNKU
OBOWIĄZKIEM WYKONAWCY ROBÓT JEST SPRAWDZIĆ WSZYSTKIE WYMIARY W NATURZE I PRZEKAZAĆ INFORMACJE O ZMIANACH W WYMIARACH DO BIURA ARCHITEKTONICZNEGO

UWAGA!
WSZYSTKIE NAROŻNIKI ŚCIAN ZABEZPIECZYĆ ZABEZPIECZENIEM KĄTOWYM DO WYSOKOŚCI

Projektant
STUDIO PROJEKTOWE ANNY KASPRZYK
02-634 Warszawa, ul. Wiłsdeńska 23 tel/fax 844 88 81
e-mail: spak@spak.com.pl www.spak.com.pl

Projektant
arch. Anna SIWEK nr upr. 169/01/WL
arch. Ewa TATARA nr upr. 39/LOIA/07
arch. Kamila KAMIŃSKA
tech. Tomasz WIŚNIEWSKI
tech. Krzysztof SZAŁKOWSKI

Sprawdzający
arch. Konrad STYKA
nr upr.: Wa – 13/2000

Branża
ARCHITEKTURA

PROJEKT WYKONAWCZY

Temat
STADION PIŁKARSKI W GDYNI
PRZY UL. OLIMPIJSKIEJ 5
TRYBUNA ŻELBETOWA

Zawiera
POMIESZCZENIE NR 0092 - 0096
ROZWINIĘCIA ŚCIAN

Skala	Data	Nr. Wyr.	Rew.
1:50	03/2009	W-T-AD-2326	01