
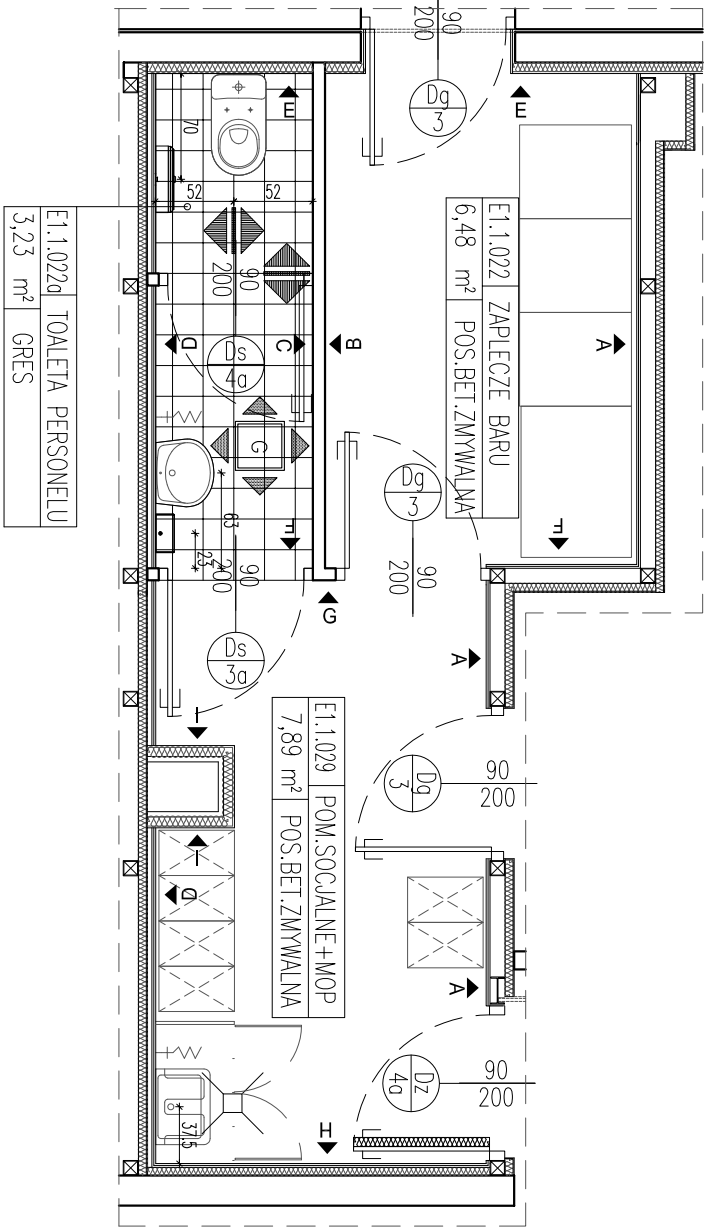


UWAGA!  
WSZYSTKIE NAROŻNIKI ŚCIAN ZABEZPIECZYĆ ZABEZPIECZENIEM KĄTOWYM ACRONYN SO-75 DO WYSOKOŚCI DRZWI

UWAGA!  
PRZY NAROŻACH ŚCIAN I POGŁÓG W POMIĘSZCZENIACH MOKRYCH :

- ZABEZPIECZYĆ MASĄ USZCZELNIAJĄCĄ, TRWAŁE ELASTYCZNĄ, ODPORNĄ NA DZIAŁANIE GRZYBÓW, JEDNOSKŁADKOWĄ NA BAZIE SILOKONOWO-KAUCZUKOWEJ
- WSZYSTKIE WYKOŃCZYĆ KSZTAŁTOWNIKAMI CERAMICZNYMI WOBLOTNymi

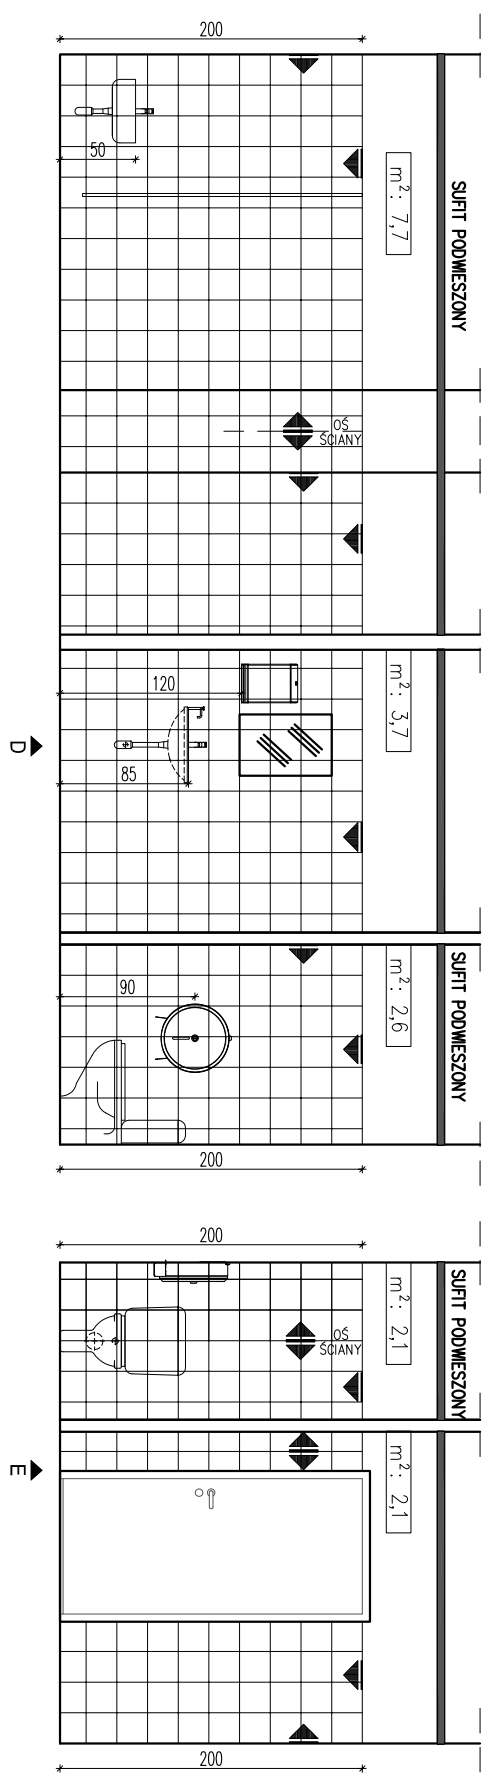

#### ZESTAWIENIE POW. ŚCIAN

E1.1.022-ZAPLECZE BARU	POW. 17,3 m²
E1.1.022a-TOALETA PERSONELU	POW. 14,8 m²
E1.1.029-POM.SOCJALNE + MOP	POW. 17,8 m²

WSZYSTKIE WYMIARY PODANE BEZ MIANY SA W CENTYMETRACH  
NIE JEST ICH ODNIERZĄĆ ŻADNYCH WYMIARÓW Z TEGO RYSUNKU  
OBOWIĄZKEM WYKONAWCY ROBÓT JEST SPRAWDZIĆ  
WSZYSTKIE WYMIARY W NATURZE I PRZEKAZAĆ INFORMACJE  
O ZMIANACH W WYMIARACH DO BIURA ARCHITEKTONICZNEGO

UWAGA!  
WSZYSTKIE NAROŻNIKI ŚCIAN ZABEZPIECZYĆ  
ZABEZPIECZENIEM KĄTOWYM DO WYSOKOŚCI  
DRZWI

#### LEGENDA:

POSADZKI

GRES 20x20cm kolor szary

-KERAMIK, UKŁADANA POSADZI

WYKOŃCZENIE ŚCIAN

GLAZURA 20x20cm kolor biały

-GLAZURA DO WYS. 200cm  
-RÓWIEŻ UKŁADANA FASER KARTONOWA

-KERAMIK, UKŁADANA GŁADZIO

URZĄDZENIA

WŁÓK WŁÓK  
Z SŁOY Z BŁYU

BEZON NA GRZEGO TOILETOWY  
H-100 50cm

PODŁĄK NA PIERZ DO BŁY  
H-100 140cm

**STUDIO PROJEKTOWE ANNY KASPRZYK**  
ul. Rydyłłowska 23  
01-644 Warszawa  
tel. 22 63 84 184  
e-mail: [spk@spk.com.pl](mailto:spk@spk.com.pl)  
[www.spk.com.pl](http://www.spk.com.pl)

Projektant:  
arch. Anna SŁEWK  
arch. Ewa JAJARA  
arch. Kamil KAWIŃSKI  
tech. Katarzyna SZALCOWSKI

Sprawdzający:  
arch. Konrad SŁYKA  
nr upr.: Wa – 13/2000

#### ARCHITEKTURA

#### PROJEKT WYKONAWCZY

STADION PIKARSKI  
W GÓRNY  
PRZY UL. OLIMPIJSKIEJ 5  
TRIEDNA ŻELBETOWA

#### POMIESZCZENIE NR E1.1.022a ROZWIŃCENIA ŚCIAN

Skala: 1:50  
Data: 03/2009  
Nr. rys.: W-T-AD-2331  
Rys.: 01