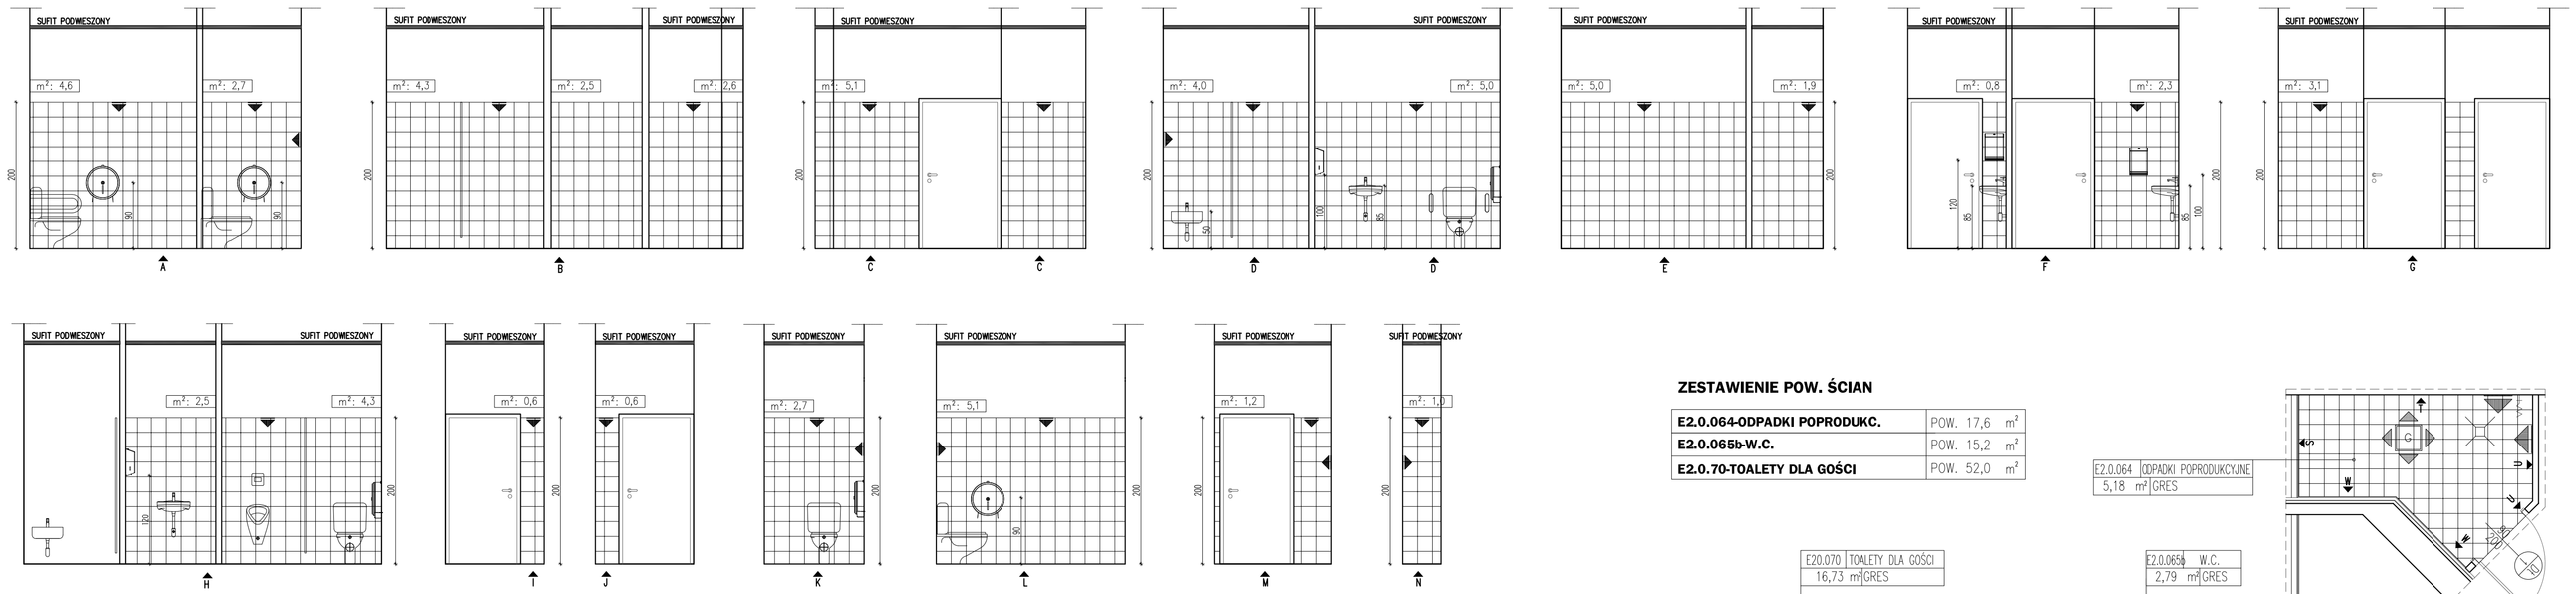

ZESTAWIENIE POW. ŚCIAN

E2.0.064-ODPADKI POPRODUKC.	POW. 17,6 m²
E2.0.065b-W.C.	POW. 15,2 m²
E2.0.70-TOALETY DLA GOŚCI	POW. 52,0 m²

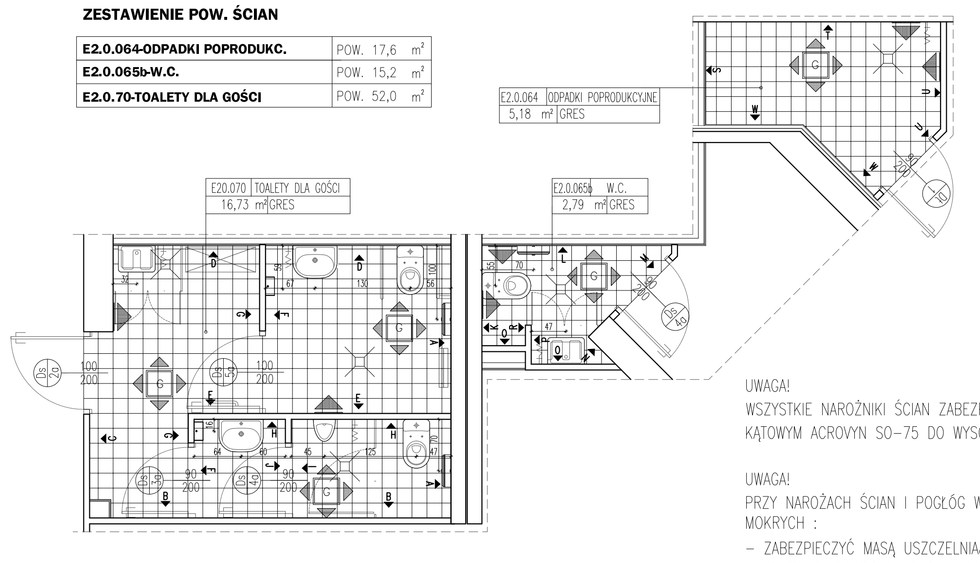

UWAGA!
WSZYSTKIE NAROŻNIKI ŚCIAN ZABEZPIECZYĆ ZABEZPIECZENIEM KĄTOWYM ACROVYN SO-75 DO WYSOKOŚCI DRZWI

UWAGA!
PRZY NAROŻACH ŚCIAN I POGŁÓG W POMIESZCZENIACH MOKRYCH :
– ZABEZPIECZYĆ MASĄ USZCZELNIAJĄCĄ, TRWALE ELASTYCZNĄ, ODPORNĄ NA DZIAŁANIE GRZYBÓW, JEDNOSKŁADNIKOWĄ NA BAZIE SILOKONOWO-KAUCZUKOWEJ
– WSZYSTKIE WYKOŃCZYĆ KSZTAŁTOWNIKAMI CERAMICZNYMI WYOBLONYMI

WSZYSTKIE WYMIARY PODANE BEZ MIANA SĄ W CENTYMETRACH
NIE WOLNO ODMIERZAĆ ŻADNYCH WYMIARÓW Z TEGO RYSUNKU
OBOWIĄZKIEM WYKONAWCY ROBÓT JEST SPRAWDZIĆ
WSZYSTKIE WYMIARY W NATURZE I PRZEKAZAĆ INFORMACJE
O ZMIANACH W WYMIARACH DO BIURA ARCHITEKTONICZNEGO

UWAGA!
WSZYSTKIE NAROŻNIKI ŚCIAN ZABEZPIECZYĆ
ZABEZPIECZENIEM KĄTOWYM DO WYSOKOŚCI
DRZWI

LEGENDA:

POSADZKI

GRES 20x20cm kolor szary

–KIERUNEK UKŁADANIA POSADZKI

WYKOŃCZENIE ŚCIAN

GLAZURA 20x20cm kolor biały

–GLAZURA DO WYS. 200cm
POWYŻEJ MALOWANA FARBĄ AKRYLOWĄ

–KIERUNEK UKŁADANIA GLAZURY

URZĄDZENIA

WIDOK Z GÓRY / WIDOK Z BOKU

UCHWYT NA PAPIER TOALETOWY
H os= 90cm

POJEMNIK NA PAPIER DO RĄK
H os= 140cm

STUDIO PROJEKTOWE ANNY KASPRZYK
02-634 Warszawa, ul. Wiłsonowska 23 tel/fax 844 88 81
e-mail: spak@spak.com.pl www.spak.com.pl

Projektant
arch. Anna SIWEK nr upr. 169/01/WL
arch. Ewa TATARA nr upr. 39/LOIA/07
arch. Kamila KAMIŃSKA
tech. Tomasz WIŚNIEWSKI
tech. Krzysztof SZAŁKOWSKI

Sprawdzający
arch. Konrad STYKA
nr upr.: Wa – 13/2000

Branża
ARCHITEKTURA

PROJEKT WYKONAWCZY

Temat
STADION PIŁKARSKI
W GDYNI
PRZY UL. OLIMPIJSKIEJ 5
TRYBUNA ŻELBETOWA

Zawartość
POMIESZCZ. NR E2.0.064, E2.0.65b,E2.0.070
ROZWINIĘCIA ŚCIAN

Skala	Data	Nr. Rys.	Rew.
1:50	03/2009	W-T-AD-2330	01