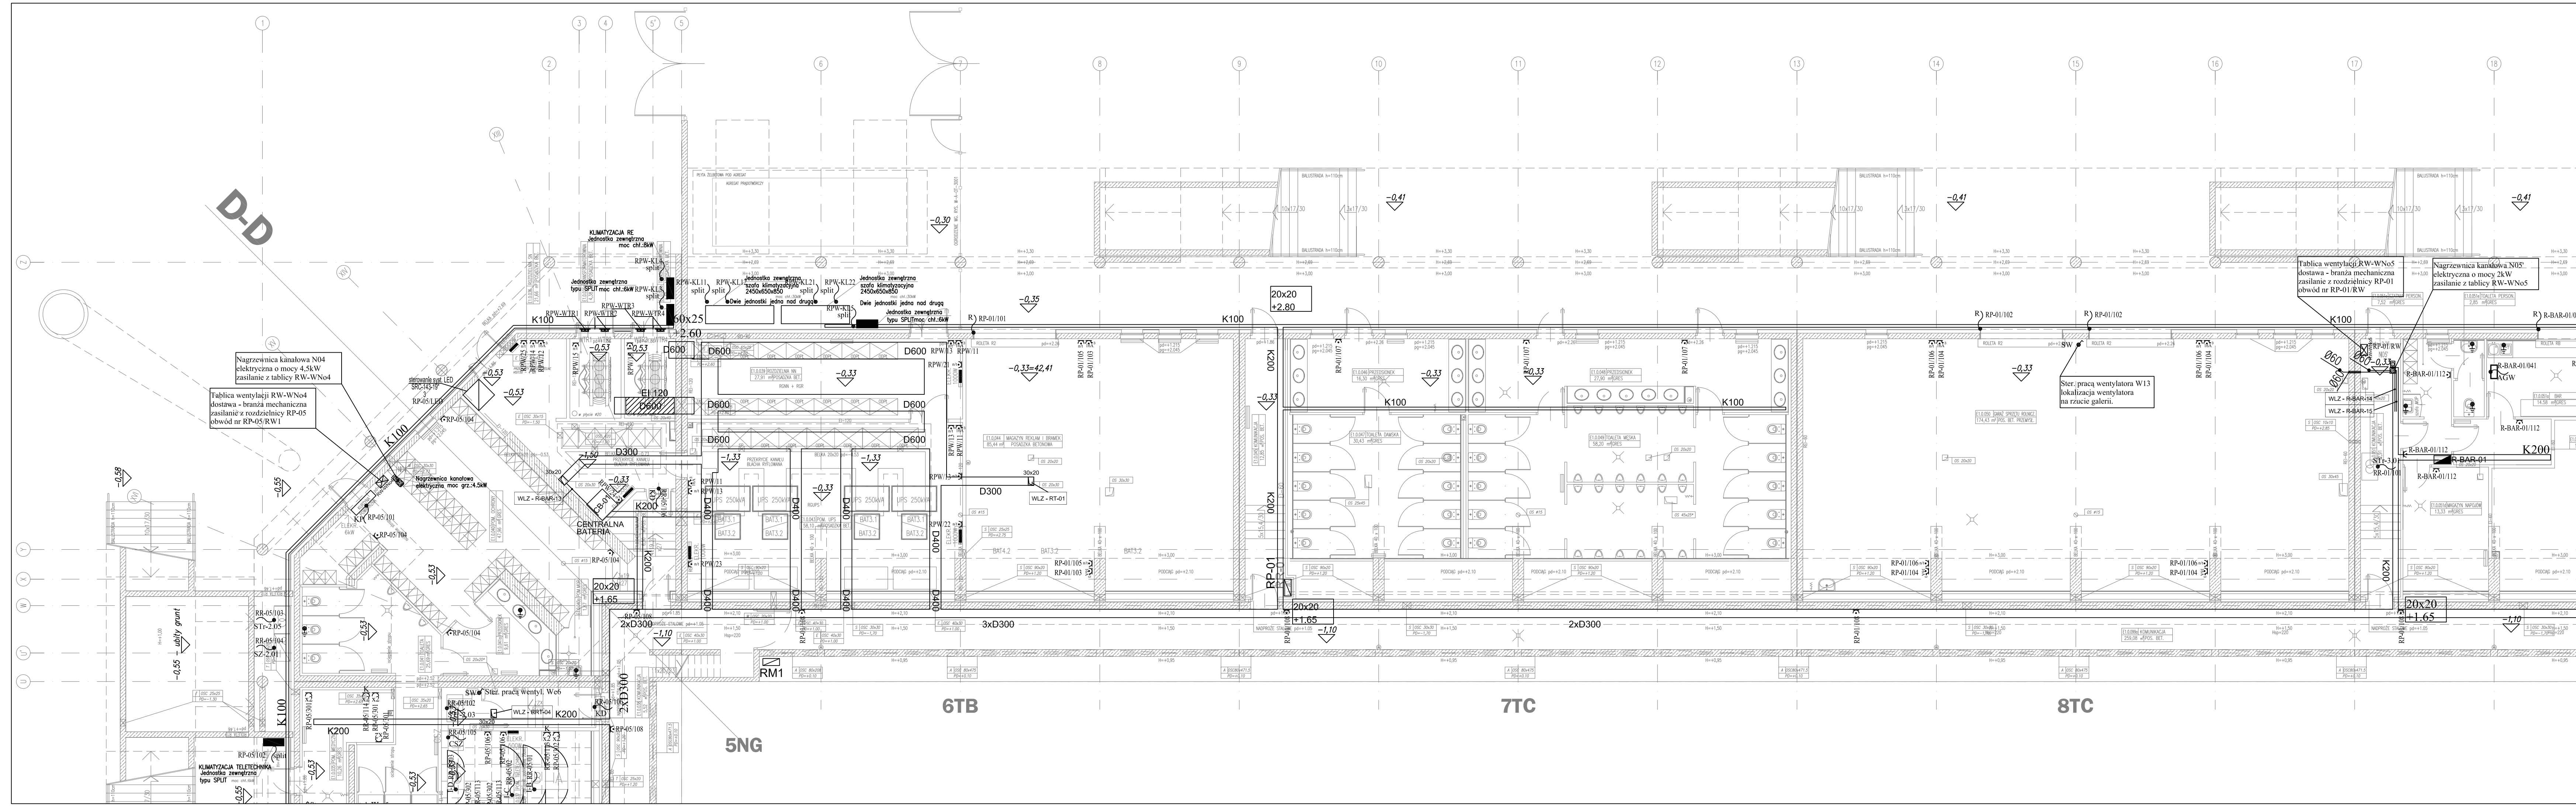

LEGENDA I OZNACZENIA

GWP	Główny wyłącznik p.poż.
WB	Wyłącznik bezpieczeństwa
	Rozdzielnica elektryczna
E-Kxxx	Trasa kablowa elektryczna korytko kablowe K-xxx
K	gniazdo podwójne 2P+PE 230V 16A z blokadą p/t IP20
	gniazdo podwójne 2P+PE 230V 16A p/t IP20
	gniazdo 2P+PE 230V 16A p/t IP20
	gniazdo 2P+PE 230V 16A p/t IP44
	gniazdo 2P+PE 230V 16A n/t IP44
	gniazdo 4P+PE 400V 16A n/t IP44
	wypust elektryczny
	przycisk 230V 10A p/t IP20
	przycisk 230V 10A p/t IP44
	wyłącznik schodowy 230V 10A p/t IP20
	wyłącznik schodowy 230V 10A p/t IP44
n/t	wyłącznik schodowy 230V 10A n/t IP44
	wyłącznik 230V 10A p/t IP20
	wyłącznik 230V 10A p/t IP44
n/t	wyłącznik 230V 10A n/t IP44
	wyłącznik świecznikowy 230V 10A p/t IP20
	wyłącznik krzyżowy 230V 10A p/t IP20
	czujnik ruchu 360st.
	uziemienie wyrównawcze

WSZYSTKIE WYMIARY PODANE BEZ MIANA SĄ W CENTYMETRACH
NIE WOLNO ODMIERZAĆ ŻADNYCH WYMIARÓW Z TEGO RYSUNKU
OBOWIĄZKIEM WYKONAWCY ROBÓT JEST SPRAWDZIĆ WSZYSTKIE WYMIARY W NATURZE I PRZEKAZAĆ INFORMACJE O ZMIANACH W WYMIARACH DO BIURA ARCHITEKTONICZNEGO

UWAGA
NA RYSUNKU NIE UWZGLĘDNIONO OTWORÓW I PRZEBIĆ INSTALACYJNYCH O WYMIARACH PONIŻEJ 15cm

LEGENDA

KD	Kontroler dostępu
E	Ekspander wejść centrali sygnalizacji włamania
CSZ	Centrala sterująco zasilająca zamknięciem p.poż.
SZ	Szafka zasilaczy 230VAC/24VDC
STr	Szafka transformatorów 230VAC/24VAC
	Kanał kablowy
	Gniazdo logiczne 2xRJ45
	Gniazdo RTV
ID	Szafa na aparaturę nagłaśniającą
IT	Szafa na aparaturę teleinformatyczną
AV	Szafa na aparaturę audiowizualną

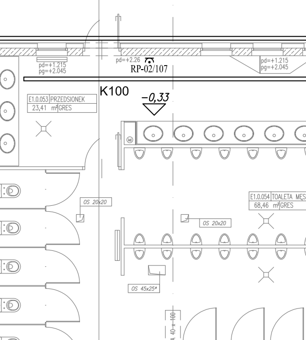

STUDIO PROJEKTOWE ANNY KASPRZYK
02-634 Warszawa, ul. Miłobędzka 23
tel/fax 844 88 81
e-mail: spak@spak.com.pl
www.spak.com.pl

Projektant: mgr inż. Robert Gorzkiewicz, Upr. nr MAZ/0298/PWOE/04

Sprawdzający: mgr inż. Wojciech Witkowski, Upr. nr MAZ/0412/PWOE/05

Branża	INSTALACJE ELEKTRYCZNE
	PROJEKT WYKONAWCZY
Temat	STADION PIŁKARSKI W GDYNI PRZY UL. OLIMPIJSKIEJ 5 TRYBUNA
Zawiera	Plan inst. elektr. Część B - rzut przyziemia.
Skala	1:100
Data	03/2009
Nr. Rys.	W-T-IE-2622
Rev.	01