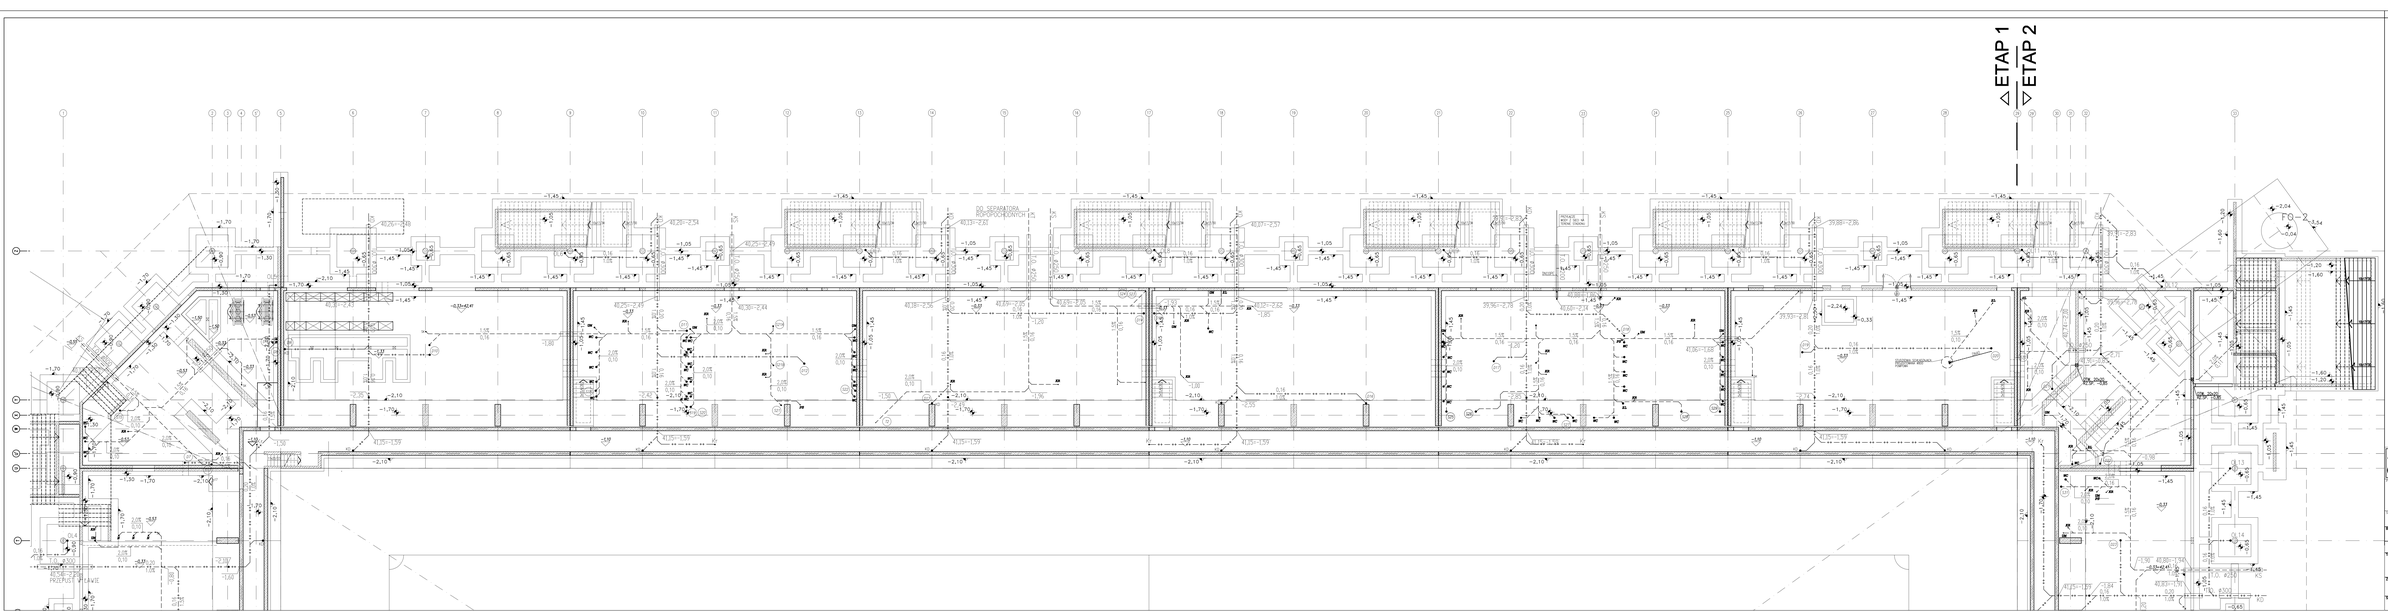

LEGENDA:

KANALIZACJA SANITARNA
KANALIZACJA DESZCZOWA

±0,00=42,74m.p.W.

RZĘDNE ARCHITEKTONICZNE

RZĘDNE KONSTRUKCJI

STUDIO PROJEKTOWE ANNY KASPRZYK
01-476 Warszawa, ul. Biblioteka 23
e-mail: spak@spak.com.pl
www.spak.com.pl

Projektował: mgr inż. Rafał Hornung nr upr. Wa-244/01

Sprawdzający: mgr inż. Jacek Wąsik nr upr. Wa-146/02

Branża: INSTALACJE SANITARNE

PROJEKT WYKONAWCZY

Temat: STADION PIŁKARSKI W DZIVIN
PRZY UL. KOLEJOWEJ 5
INSTALACJE SANITARNE

Zawartość: INSTALACJE WOD-KAN
RZUT FUNDAMENTÓW – B

Skala	Data	Nr Teczki	Nr Rys.	Rew.
1:100	03/2009	W-TV-15-2702	00	