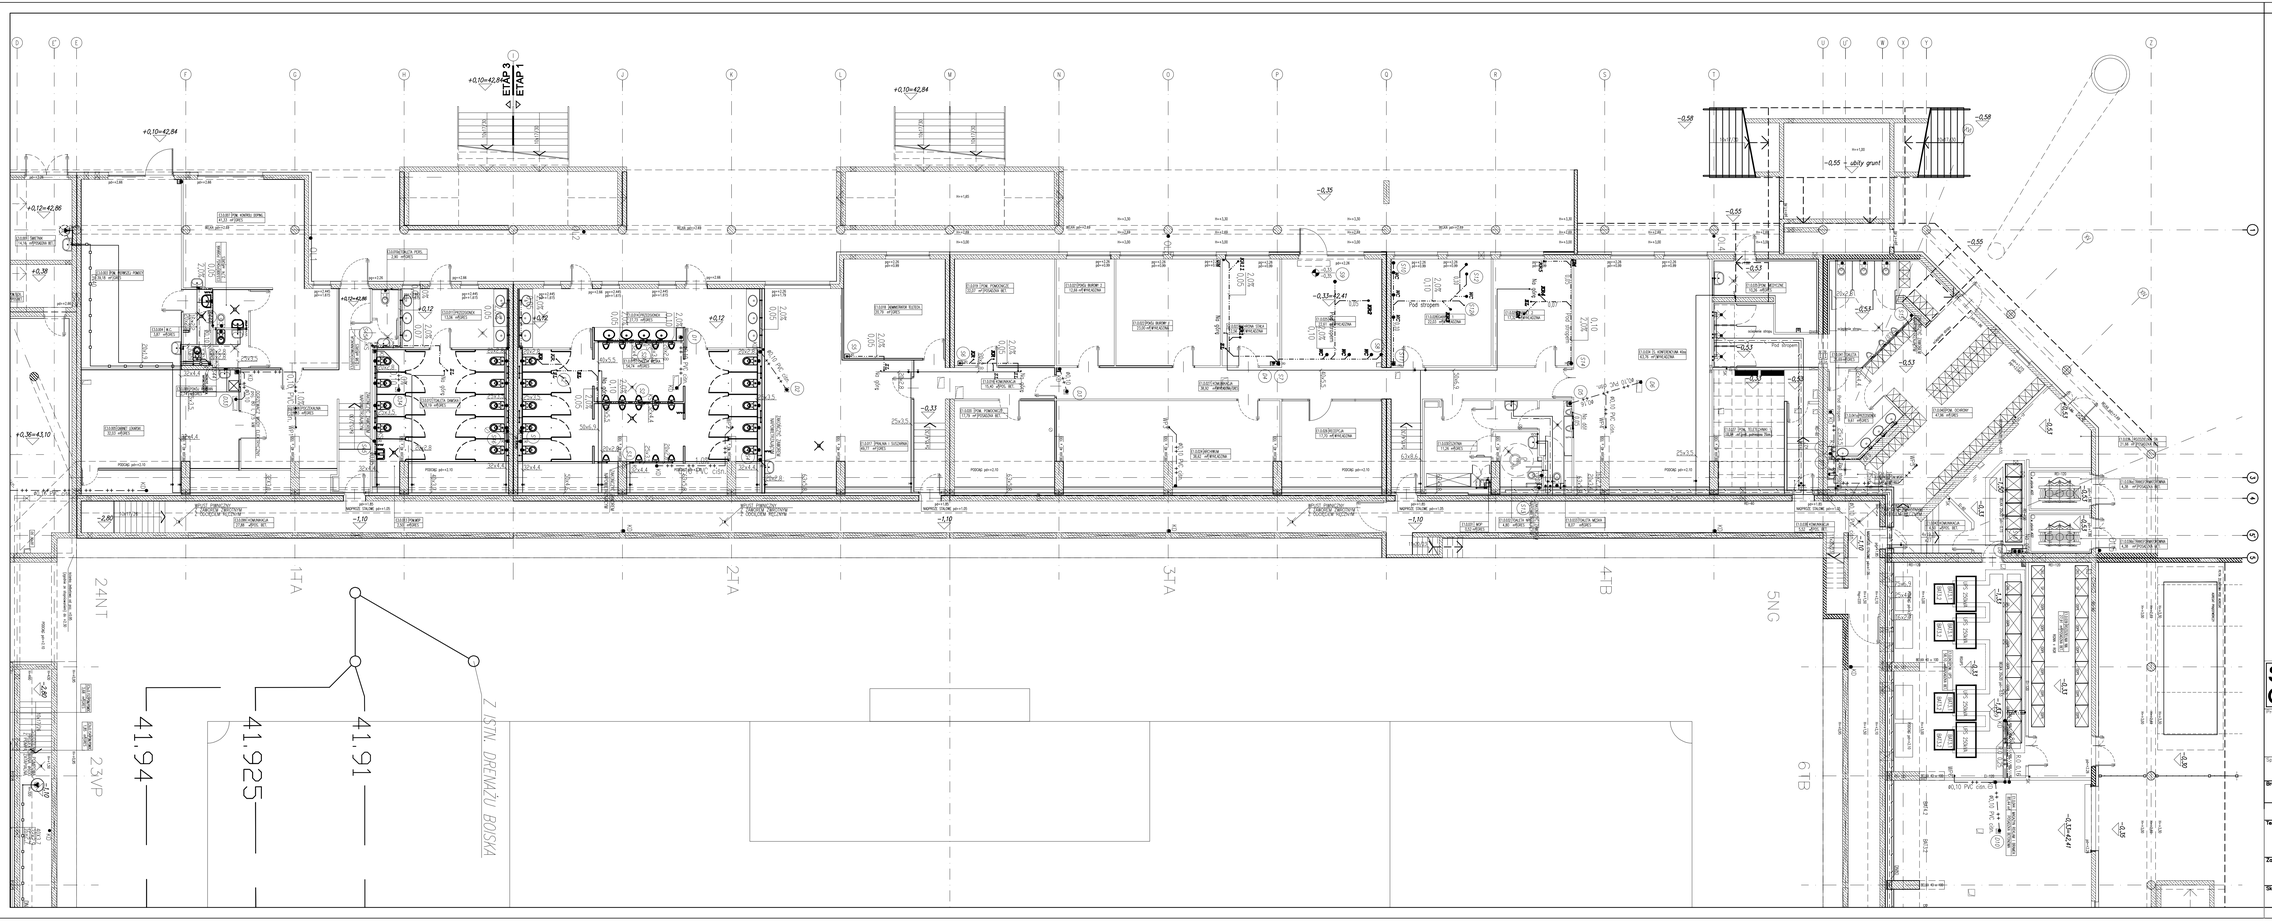

LEGENDA:

- KANALIZACJA SANITARNA
- KANALIZACJA SANITARNA PODSTROPOWA
- KANALIZACJA DESZCZOWA
- WODA ZIMNA
- WODA CIEPŁA
- WODA CYRKULACYJNA

±0,00=42,74n.p.W.

+0,12 RZĘDNE ARCHITEKTONICZNE

-1,00 RZĘDNE KONSTRUKCJI

spak
STUDIO PROJEKTOWE ANNY KASPRZYK
02-634 Warszawa, ul. Mikołodzka 23 tel/fax 844 88 81
e-mail: spak@spak.com.pl www.spak.com.pl

Projektant: mgr inż. Rafał Hornung nr upr. Wa-244/01

Sprawdzający: mgr. inż. Jacek Więsek nr upr.: Wa-146/02

Branża: INSTALACJE SANITARNE

PROJEKT WYKONAWCZY

Temat: STADION PIŁKARSKI W GDYNI PRZY UL. OLIMPIJSKIEJ 5 INSTALACJE SANITARNE

Zawiera: INSTALACJE WOD-KAN RZUT PRZYZIEMIA – A

Skala	Data	Nr. Rys.	Rew.
1:100	03/2009	W-T-IS-2704	00