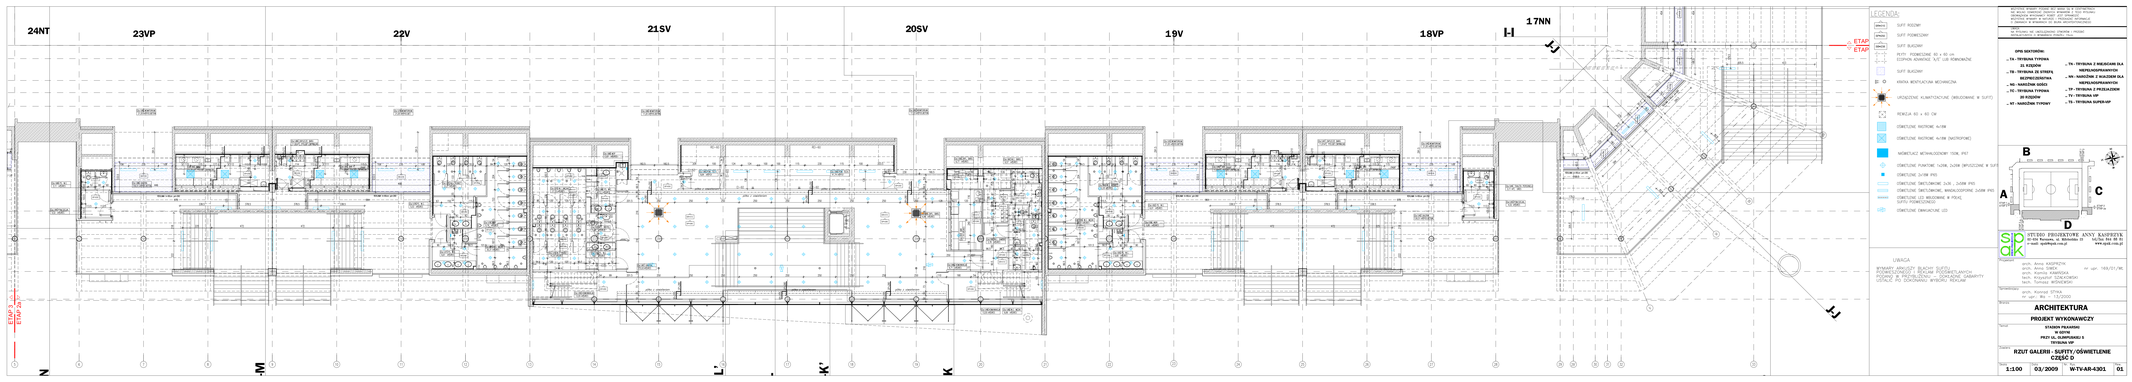
24NT
23VP
22V
21SV
20SV
19V
18VP
17NN
I-I
J-J
ETAP 2
ETAP 1
LEGENDA:
SUFIT RODZAJ
SUFIT PODWIESZANY
SUFIT BUDOWLANY
SUFIT BUDOWLANY
KRATKA WENTYLACYJNA WYWIEWNA
OPIS SEKTORÓW:
T4 - TRYBUNA TYPOWA
63 RZĘDÓW
T5 - TRYBUNA ZE STREFĄ
BEZPIECZEŃSTWA
N5 - NARAŻONA VIDEO
T6 - TRYBUNA TYPOWA
59 RZĘDÓW
N7 - NARAŻONA TYPOWY
T4 - TRYBUNA Z WEJŚCIAMI DLA
NIEPEŁNOSPRAWNYCH
N6 - NARAŻONA Z WJAZDEM DLA
NIEPEŁNOSPRAWNYCH
T7 - TRYBUNA Z PRZEJAZDEM
T1 - TRYBUNA VIP
T8 - TRYBUNA SUPER-VIP
UWAGA
STUDIO PROJEKTOWE ANNY KASPRZYK
31-444 Kraków, ul. Nikodema 23
tel/fax: 012 68 31
e-mail: spk@spk.com.pl
www.spk.com.pl
ARCHITEKTURA
PROJEKT WYKONAWCZY
STADION PIŁKARSKI
W GDYNI
PRZY UL. OLIMPIJSKIEJ 5
TRYBUNA VIP
RZUT GALERII - SUFITY/OŚWIETLENIE
CZĘŚĆ D
1:100
03/2009
W-TVAR-4301
01