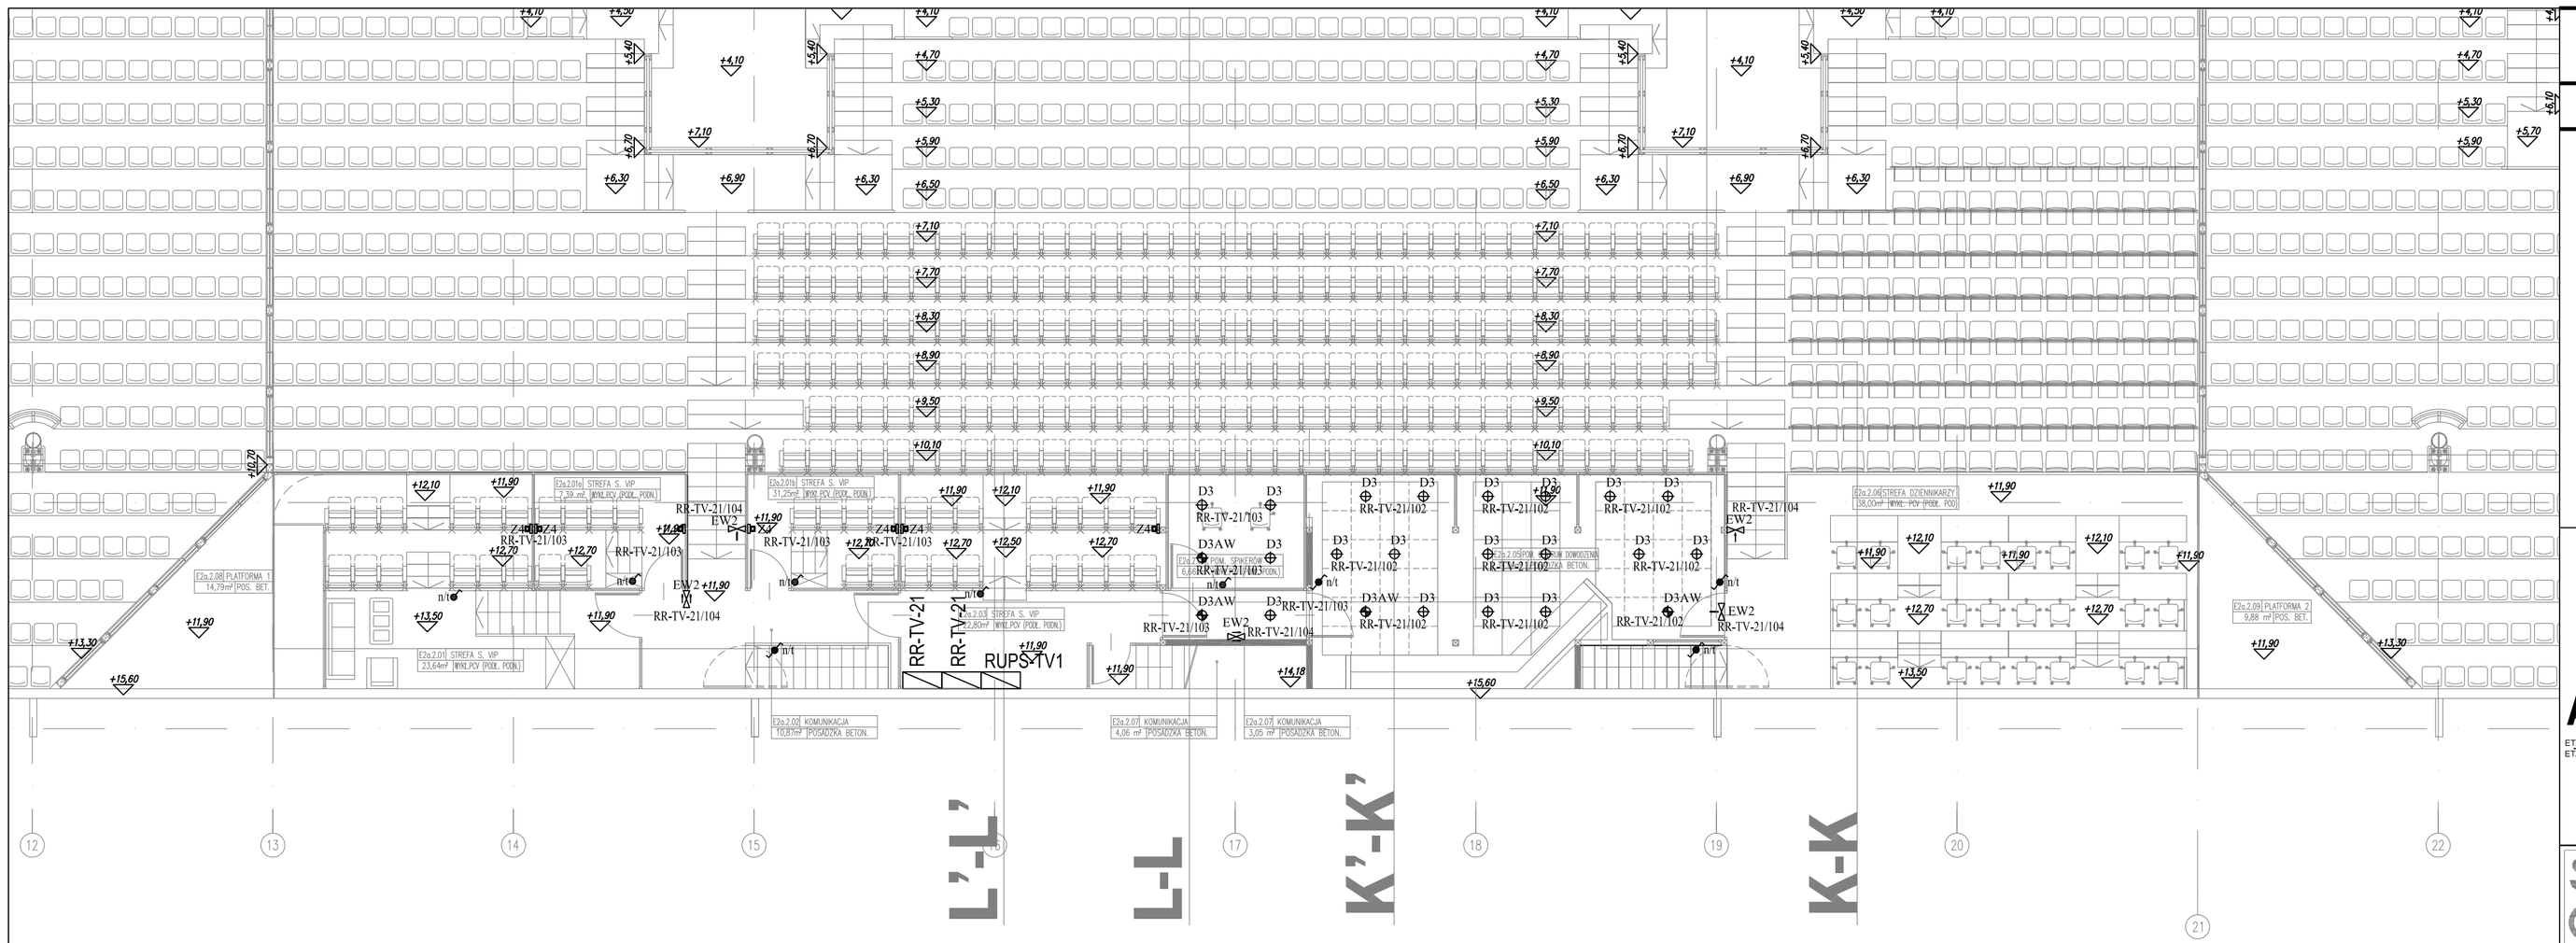

LEGENDA I OZNACZENIA

Z4	oprawa oświetleniowa o parametrach nie gorszych niż BULFLAT 20W/G4 230V/12V IP44
EW2	oprawa oświetleniowa o parametrach nie gorszych niż ESCAPE ALU LED w wersji awaryjnej z elektroinwerterem 2h z autotestem
D3	oprawa oświetleniowa o parametrach nie gorszych niż DL 220L/G 2x18W EVG
n/t	wyłącznik schodowy 230V 10A n/t IP44
n/t	wyłącznik 230V 10A n/t IP44
	Rozdzielnica elektryczna

WSZYSTKIE WYMIARY PODANE BEZ MIANA SĄ W CENTYMETRACH
NIE WOLNO ODMIERZAĆ ŻADNYCH WYMIARÓW Z TEGO RYSUNKU
OBOWIĄZKIEM WYKONAWCY ROBÓT JEST SPRAWDZIĆ
WSZYSTKIE WYMIARY W NATURZE I PRZEKAZAĆ INFORMACJE
O ZMIANACH W WYMIARACH DO BIURA ARCHITEKTONICZNEGO

UWAGA
NA RYSUNKU NIE UWZGLĘDNIONO OTWORÓW I PRZEBIĆ
INSTALACYJNYCH O WYMIARACH PONIŻEJ 15cm

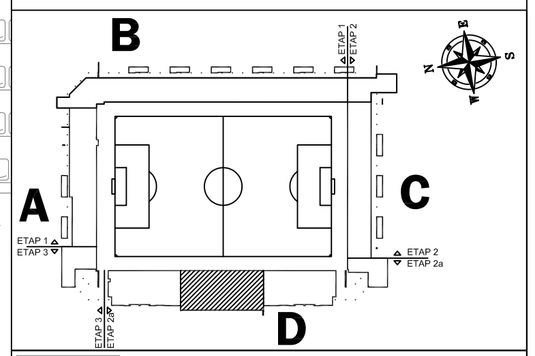

STUDIO PROJEKTOWE ANNY KASPRZYK
02-634 Warszawa, ul. Miłobędzka 23 tel/fax 844 88 81
e-mail: spak@spak.com.pl www.spak.com.pl

Projektant
mgr inż. Robert Gorzkiewicz
Upr. nr Maz/0298/PWOE/04

Sprawdzający
mgr inż. Wojciech Witkowski
Upr. nr MAZ/0412/PWOE/05

Branża
INSTALACJE ELEKTRYCZNE

PROJEKT WYKONAWCZY

Temat
STADION PIŁKARSKI
W GDYNI
PRZY UL. OLIMPIJSKIEJ 5
TRYBUNA VIP

Zawiera
Plan inst. oświetlenia.
Strefa VIP i pomieszczenie dowodzenia

Skala	Data	Nr. Rys.	Rew.
1:100	03/2009	W-TV-IE-4618	01