


WB
POMIESZCZENIE
ROZDZIELNICY

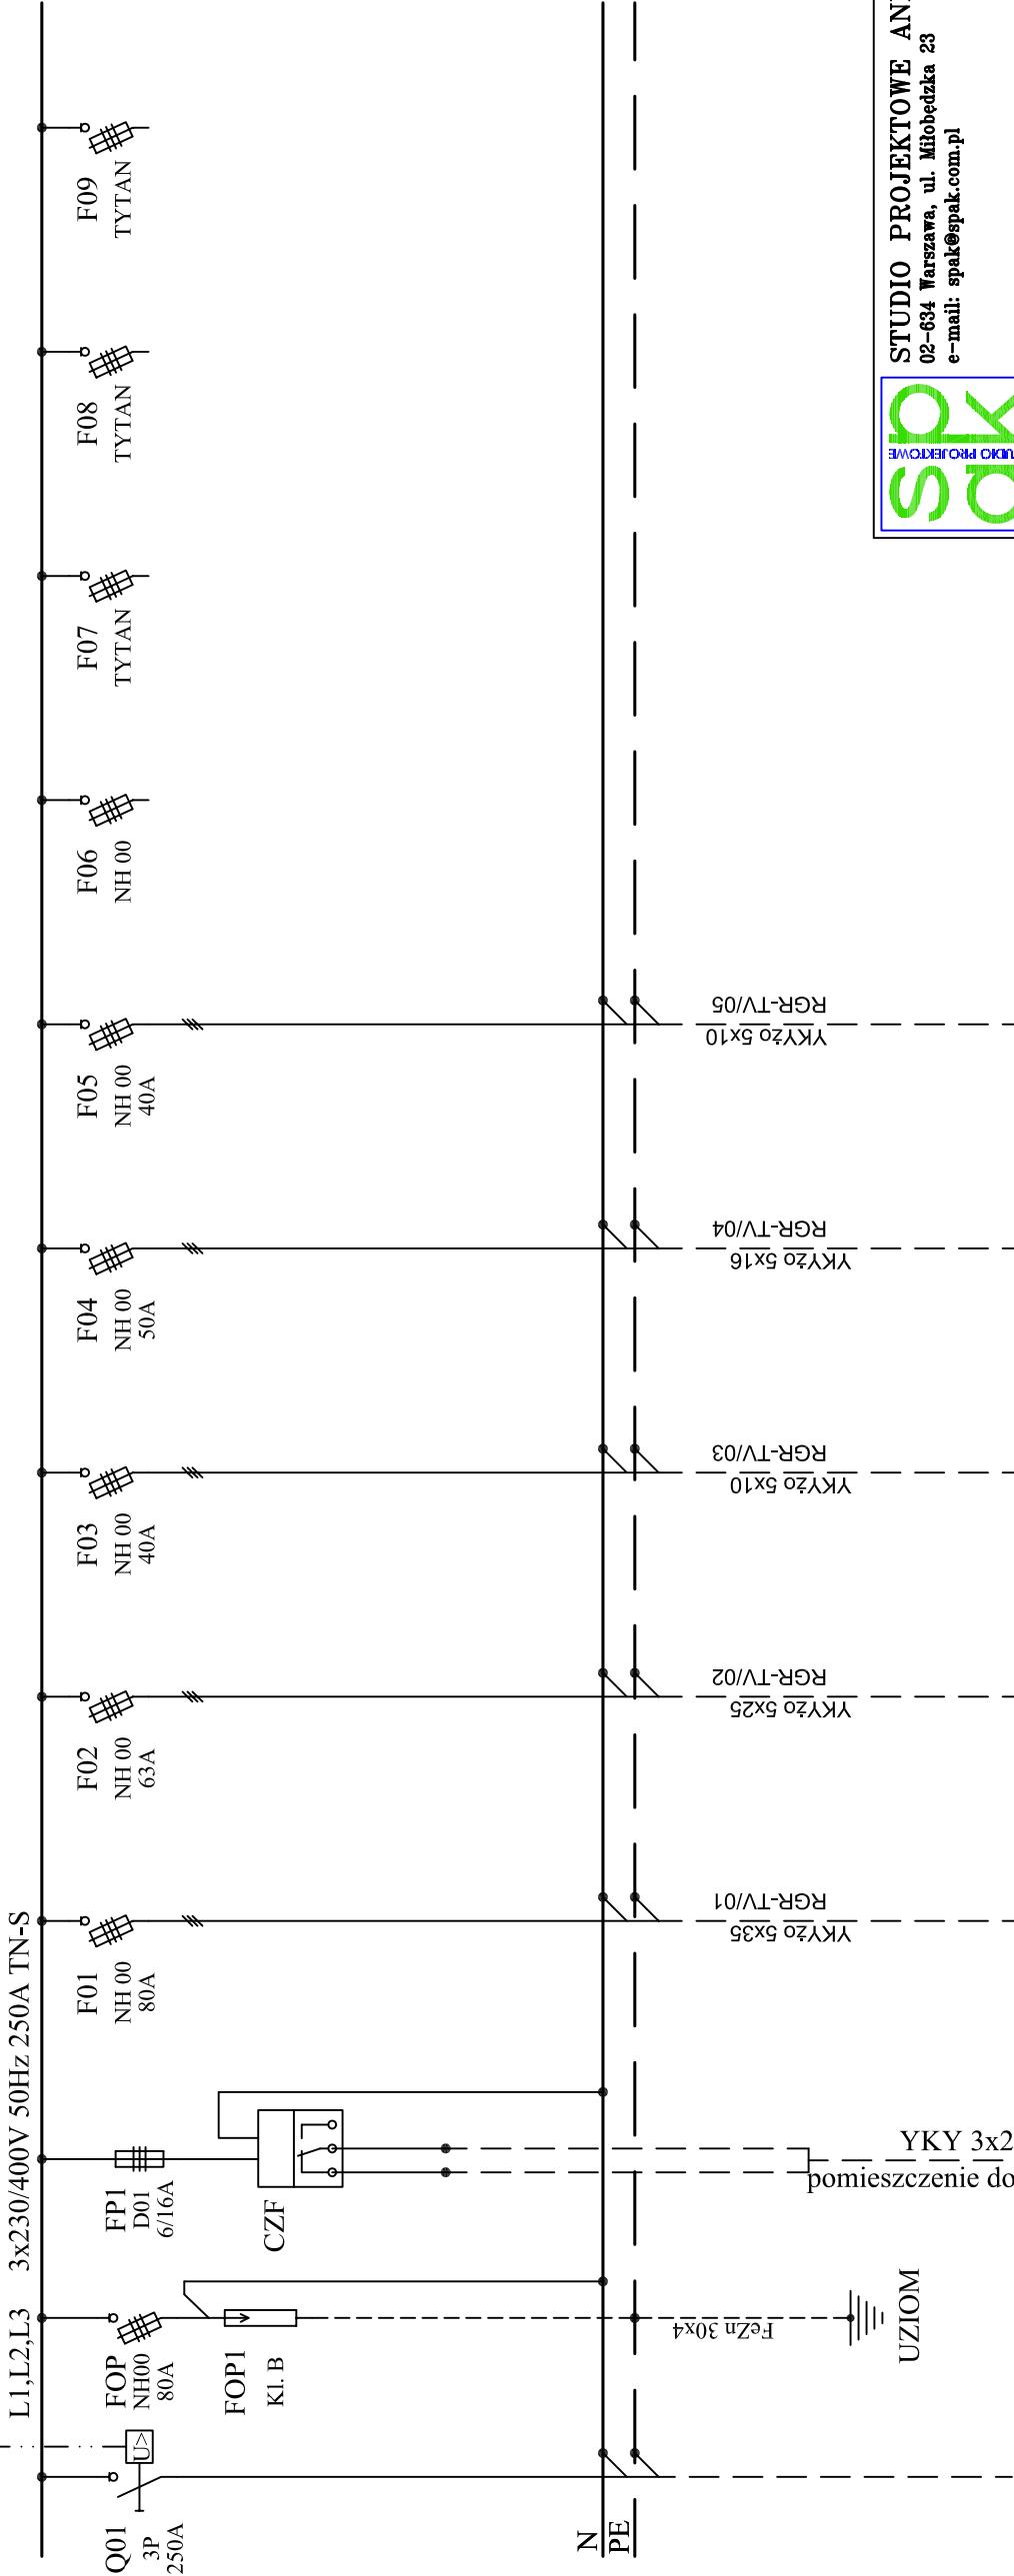

STUDIO PROJEKTOWE ANNY KASPRZYK
02-634 Warszawa, ul. Miłobędzka 23 tel/fax 844 88 81
e-mail: spak@spak.com.pl www.spak.com.pl

Projektant

mgr inż. Robert Gorzkiewicz
Upr. nr MAZ/0298/PWOE/04

Sprawdzający

mgr inż. Wojciech Witkowski
Upr. nr MAZ/0412/PWOE/05

Branża

INSTALACJE ELEKTRYCZNE

PROJEKT WYKONAWCZY

Temat	STADION PIŁKARSKI W GDYNI PRZY UL. OLIMPIJSKIEJ 5 TRYBUNA VIP		
	Rozdzielnica RGR-TV. Schemat zasadniczy.		
Skala	Rozdzielnica RGR-TV. Schemat zasadniczy.		
	Data 03/2009		
Rev.	Nr. Rys. W-TV-IE-4641		
	01		