


0.042 KOMUNIKACJA

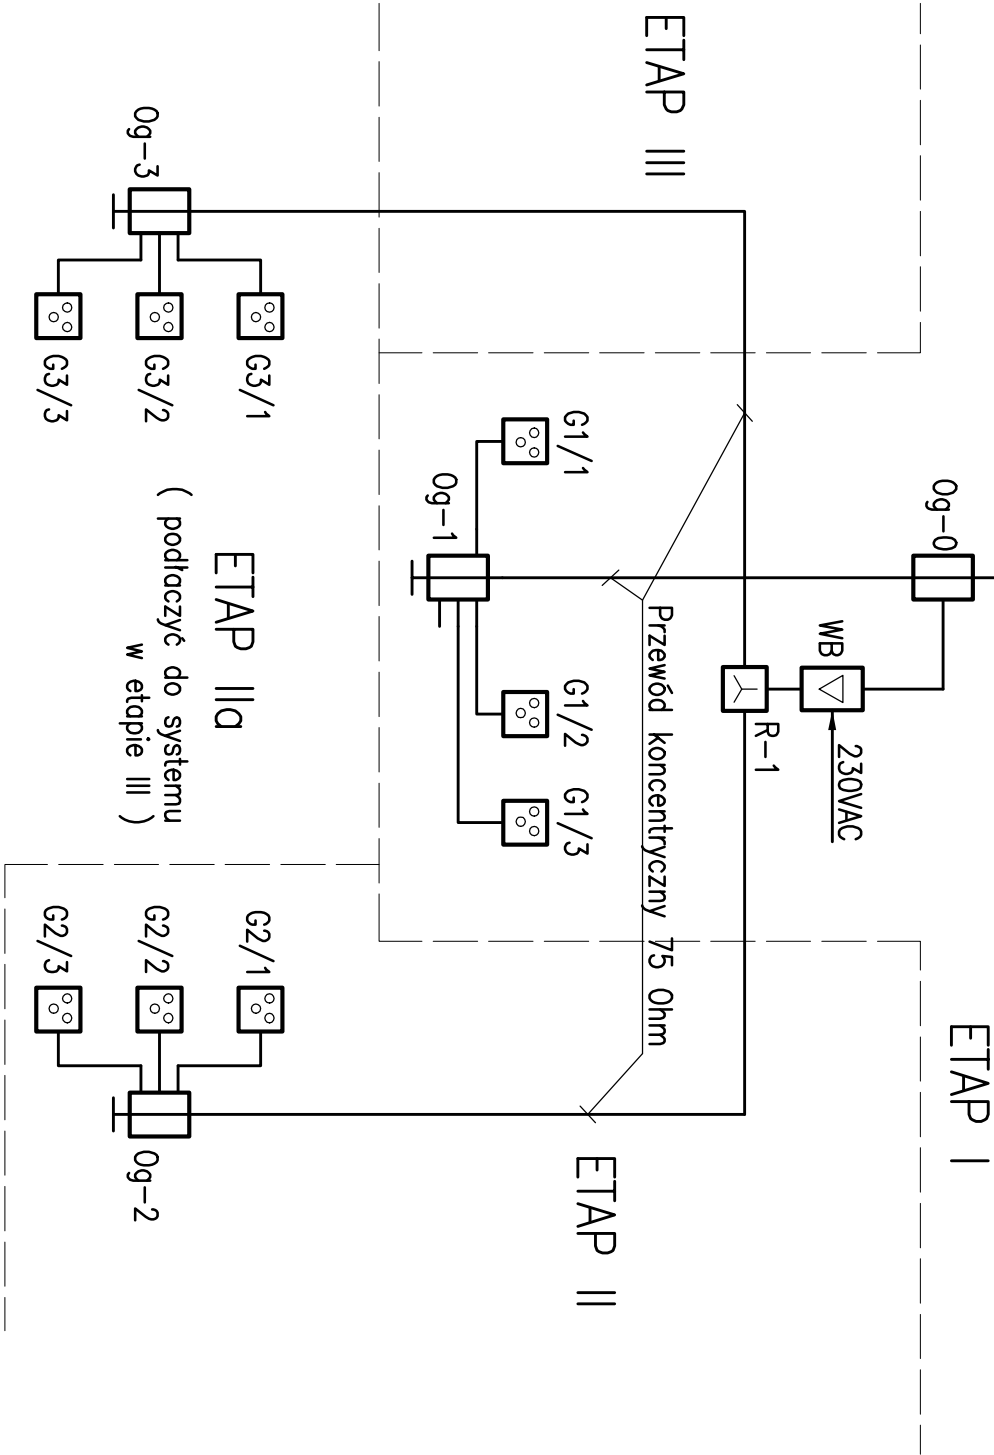

- OZNACZENIA:**
- R Rozgałęźnik
- Og Odgąłęźnik z rezystorem 75 Ohm
- WB Wzmacniacz budynkowy
- Gniazdo RTV SAT

SPKSTUDIO PROJEKTOWE

STUDIO PROJEKTOWE ANNY KASPRZYK

02-634 Warszawa, ul. Miłobędzka 23

e-mail: spak@spak.com.pl

tel/fax 844 88 81

www.spak.com.pl

Projektant

mgr inż. Jan KUCHTA  
inż. Bolesław KUSIAK  
  
nr upr. 1759/99/U

Sprawdzający

mgr inż. Robert GORZKIEWICZ  
nr upr.: Maz/0298/PWOE/04

Bransz

INSTALACJE TELETECHNICZNE

PROJEKT WYKONAWCZY

Temat

PRZEBUDOWA STADIONU PIŁKARSKIEGO  
PRZY UL. OLIMPIJSKIEJ W GDYNIE  
TRYBUNA VIP  
TOM II, Rozdział 3 IT-TS

Zawiera

SCHEMAT BLOKOWY INSTALACJI  
DO ODBIORU TV SAT. I NAZIEMNEJ

Skala

—

Data

03/2009

Nr. Rys.

W-T-IT-TS-4676

Rew.

01