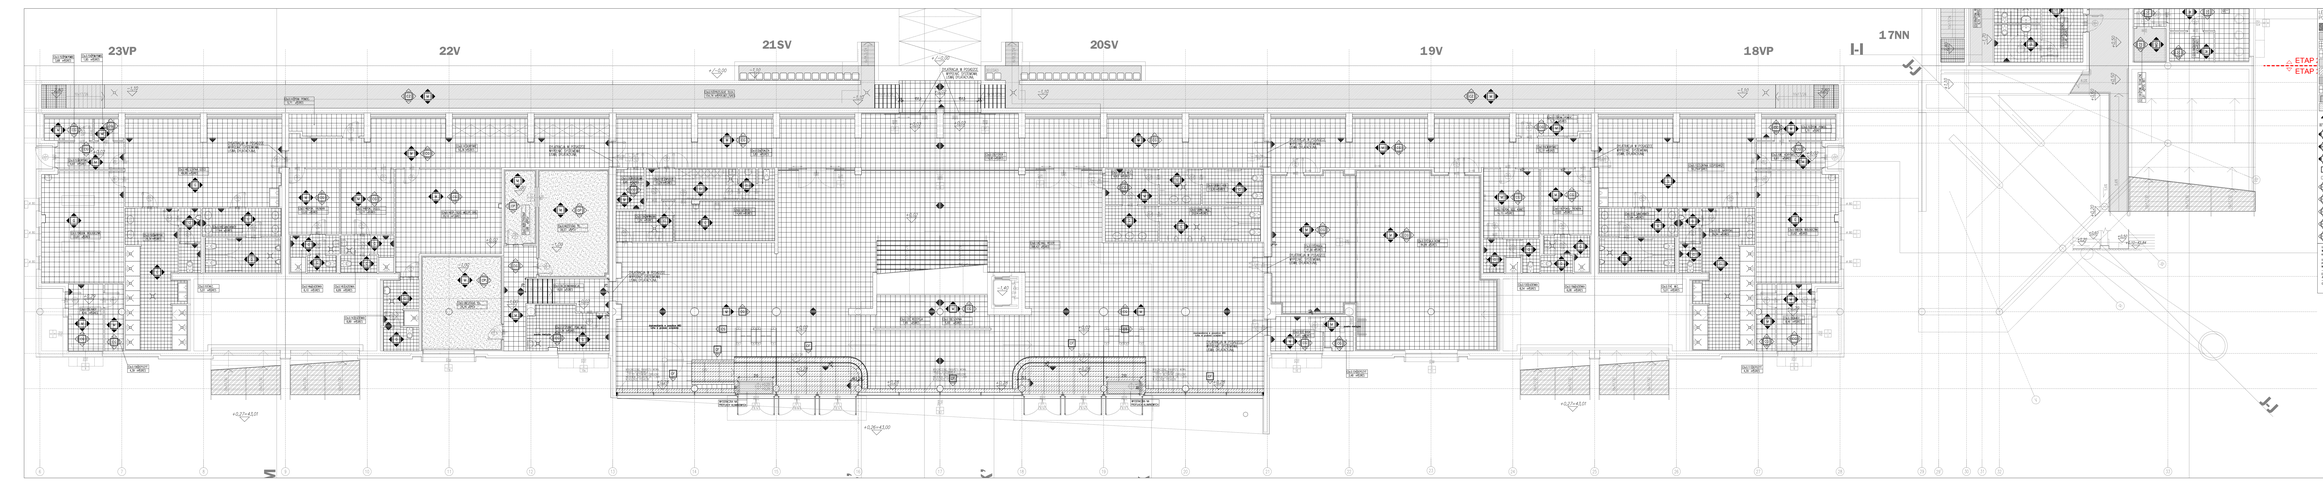

RYSUNKI, WYMIARY, PODOBNE BEZ WIEDZY ZA W ODSTĘPSTWACH NIE WOLNO KOMERCJAC ZGODNIE WYMIARÓW Z TEGO RYSUNKU. WSZYSTKIE WYMIARY W NATURZE - PRZYJMUJĄC INFORMACJE WSZYSTKIE WYMIARY W NATURZE - PRZYJMUJĄC INFORMACJE O ZMIANACH W WYMIARACH DO BIURA ARCHITEKTONICZNEGO

NA PODSTAWIE ART. 40 UST. 3 USTAWY O OCHRONIE KOMPOZYCJI I PRZEPISÓW DOTYCZĄCYCH O WYNIKAJĄCYCH PRAWACH

LEGENDA RYSUNKU

- RYSUNEK PZ
- RYSUNEK STROPÓW
- DEF. SIATA STROPU (min)
- DEF. SIATA STROPU (max)
- POZIOM WYKOŃCZENIA STROPÓW
- RZUT WENTYLATORÓW
- ODDYM Z WYT. OTWARCIA
- TOWOTA POZIOM POSADZKI
- WYSOKOŚCI NA RZUT (ZAOKRĄGLIĆ)
- RZUT ZAKŁADU GRUBOŚCI WARSTW OCIEPLENIA STROPU (ZAOKRĄGLIĆ)
- OZNACZ. ZAKŁADU POSADZKI

SYMBOLIKA ŚCIAN

- ŚCIANY NOŚNE ŻELBETOWE
- ŚCIANY NOŚNE MUR. CEGŁOWE MUROWANE NA MUR. ZAPRAWIE
- ŚCIANY DO WYS. 90 CM NOŚNE, ŻELBETOWE, MUROWANE NA MUR. ZAPRAWIE
- ŚCIANY DZIAŁOWE GR. MIN. 120mm

OGRZEWANIE

- GRZEJ. Z WYMUSZONYM OBIEGIEM WODY
- GRZEJNIK ŻELBETOWY
- GRZEJ. Z RURY OŻEBROWEJ, OPŁASZCZ. WODNEGO OGRZEWANIA

WENTYLACJA

- WENTYLACJA MECHANICZNA NAWIEWNA WYCIĄGOWA
- WENTYLACJA MECHANICZNA NAWIEWNA WYCIĄGOWA
- WENTYLACJA MECHANICZNA NAWIEWNA WYCIĄGOWA

OPIS SEKTORÓW

- TA - TRYBUNA TYPOWA ZE WZGLĄDÓW
- TB - TRYBUNA ZE STREFĄ BEZPIECZEŃSTWA
- NG - NARO2NIK GOŚCI
- TC - TRYBUNA TYPOWA ZE WZGLĄDÓW
- NT - NARO2NIK TYPOWY
- TN - TRYBUNA Z MIEJSCAMI DLA NIEPEŁNOSPRAWNYCH
- NN - NARO2NIK Z MIARDEM DLA NIEPEŁNOSPRAWNYCH
- TP - TRYBUNA Z PRZEJAZDEM
- TV - TRYBUNA VIP
- TS - TRYBUNA SUPER-VIP

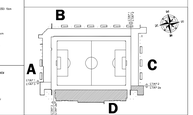

STUDIO PROJEKTOWE ANNY KASPRZYK
05-825 Grodzisk, ul. Wiśniowa 31 tel/fax 846 80 81
e-mail: spa@wpia.com.pl www.spak.com.pl

Projektanci:
arch. Anna KASPRZYK nr upr. 169/21/96
arch. Anna SWIEN
arch. Kamila KAMIŃSKA
tech. Krzysztof SZAŁKOWSKI
tech. Tomasz WIŚNIEWSKI

Współpraca branżowa:
arch. Konrad STYKA
nr upr. Rz. - 7/2000

Branża: **ARCHITEKTURA**

Temat: **PROJEKT WYKONAWCZY**

STADION PIŁKARSKI W GDYNI PRZY UL. OLIMPIJSKIEJ 5 TRYBUNA VIP

Zawartość: **RZUT PRZYZIEMIA - POSADZKI CZĘŚĆ D**

Skala:	Data:	Nr rysunku:	Arkusz:
1:100	03/2009	W-TV-AR-4303	01