F8.1

OZNACZENIE	F8.1
WYMIARY ZEWNĘTRZNE OŚCIEŻNICY Sz	3944
Hz	745

UWAGA: W WIDOKU FASADY NA POSZCZEGÓLNYCH TAFLACH SZKLANYCH OZNACZONO NA PRZYKŁADZIE ROZWIĄZAŃ FIRMY PILKINGTON TYP WARSTWY PRZEZIERNEJ LUB KOLORYSTYCZNEJ SZKŁA (SZKŁO BARWIONE W MASIE LUB SZKŁO Z FOLIĄ DEKORACYJNĄ NP. TROSIFOL) BĘDĄCEJ JEDNĄ Z WARSTW SZYBY ZESPOLONEJ, WEDŁUG OPISU TECHNICZNEGO. KOLORYSTYKĘ I RODZAJ PRZESZKLEŃ FASADY SYSTEMOWEJ PRZED ZAMÓWIENIEM SZKŁA UZGODNIĆ Z NADZOREM AUTORSKIM.

SCHEMAT SKALA 1:50

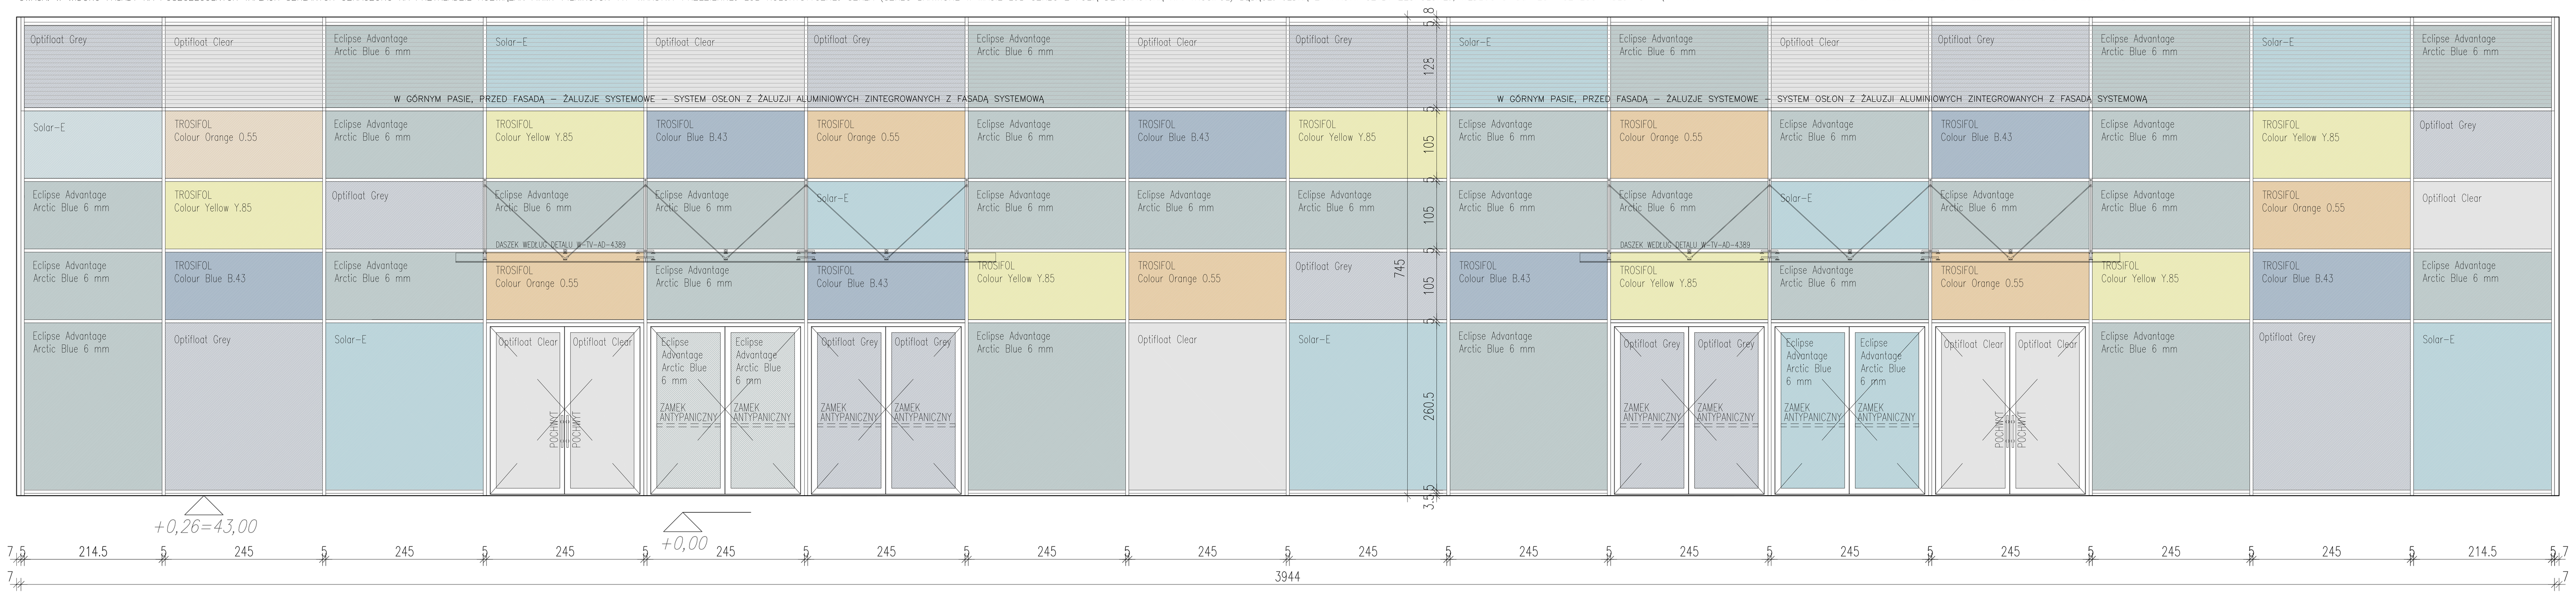

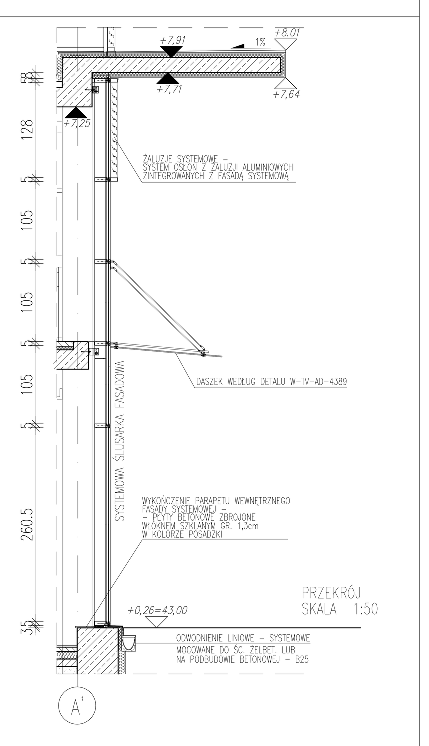

SCHEMAT–RZUT PARTERU SKALA 1:50

SCHEMAT–RZUT PIĘTRA SKALA 1:50

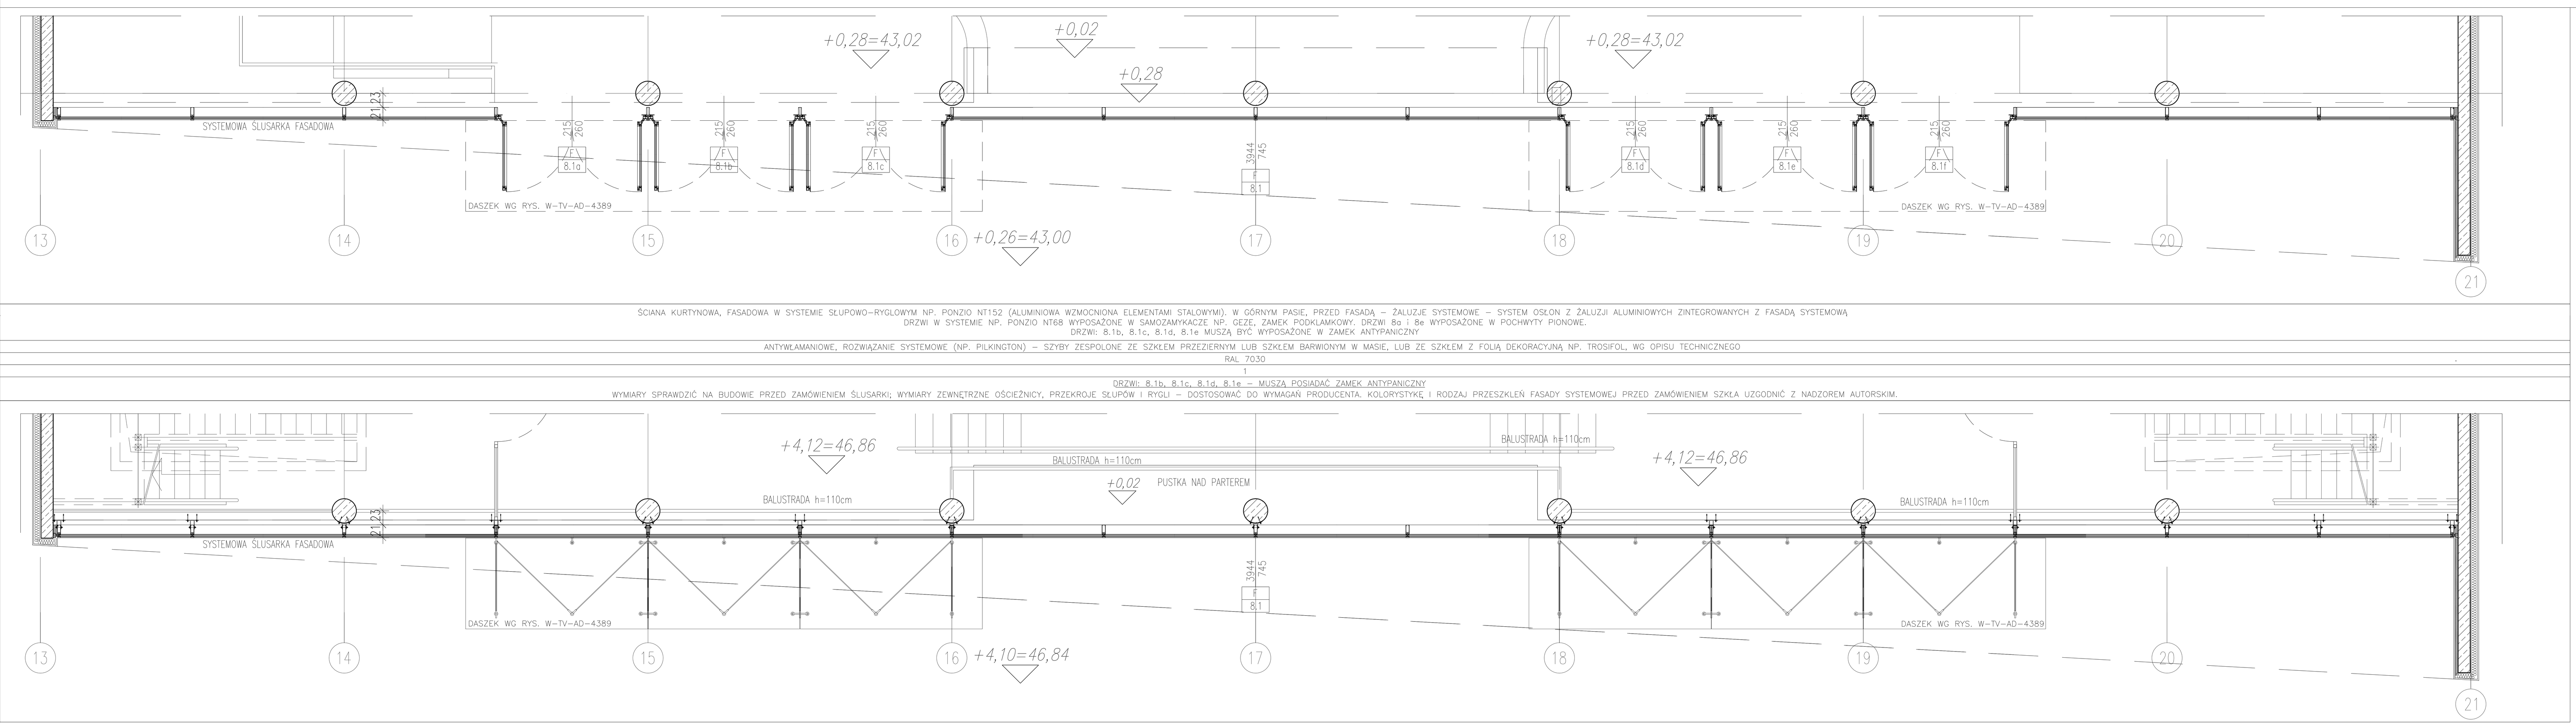

OPIS	ŚCIANA KURTYNOWA, FASADOWA W SYSTEMIE SŁUPOWO-RYGLOWYM NP. PONZIO NT152 (ALUMINIOWA WZMOCNIONA ELEMENTAMI STALOWYMI). W GÓRNYM PASIE, PRZED FASADĄ – ŻALUZJE SYSTEMOWE – SYSTEM OSŁON Z ŻALUZJI ALUMINIOWYCH ZINTEGROWANYCH Z FASADĄ SYSTEMOWĄ. DRZWI W SYSTEMIE NP. PONZIO NT68 WYPOSAŻONE W SAMOZAMYKACZE NP. GEZE, ZAMEK PODKLAMKOWY. DRZWI 8a i 8e WYPOSAŻONE W POCHWYTY PIONOWE. DRZWI: 8.1b, 8.1c, 8.1d, 8.1e MUSZĄ BYĆ WYPOSAŻONE W ZAMEK ANTYPANICZNY
SZKŁO	ANTYWŁAMANIOWE, ROZWIĄZANIE SYSTEMOWE (NP. PILKINGTON) – SZYBY ZESPOLONE ZE SZKŁEM PRZEZIERNYM LUB SZKŁEM BARWIONYM W MASIE, LUB ZE SZKŁEM Z FOLIĄ DEKORACYJNĄ NP. TROSIFOL, WG OPISU TECHNICZNEGO
KOLOR ŚLUSARKI	RAL 7030
ILOŚĆ RAZEM	1
UWAGI	DRZWI: 8.1b, 8.1c, 8.1d, 8.1e – MUSZĄ POSIADAĆ ZAMEK ANTYPANICZNY. WYMIARY SPRAWDZIĆ NA BUDOWIE PRZED ZAMÓWIENIEM ŚLUSARKI; WYMIARY ZEWNĘTRZNE OŚCIEŻNICY, PRZEKROJE SŁUPÓW I RYGLI – DOSTOSOWAĆ DO WYMAGAŃ PRODUCENTA. KOLORYSTYKĘ I RODZAJ PRZESZKLEŃ FASADY SYSTEMOWEJ PRZED ZAMÓWIENIEM SZKŁA UZGODNIĆ Z NADZOREM AUTORSKIM.

UWAGA:
Ściana fasadowa słupowo-ryglowa:
Zaprojektowano ścianę osłonową systemu PONZIO NT 152 o konstrukcji szkieletowej słupowo-ryglowej o szerokości 52 mm z kształtowników aluminiowych Al Mg Si 0,5 F22 wg norm DIN 1725 T1, DIN 17615 T1.
Konstrukcja szkieletowa ściany składa się ze słupów mocowanych punktowo do konstrukcji nośnej budynku (nadproża, stropy) oraz rygli przymocowanych do słupów aluminiowych za pośrednictwem elementów złącznych. Uszczelki, przekładki termiczne i inne akcesoria mocujące i uszczelniające połączenia należy dobierać w zależności od grubości wypełnienia na podstawie dokumentacji systemowej.
Dla kształtowników aluminiowych, które nie są narażone na bezpośrednie działanie czynników atmosferycznych, dopuszcza się wykończenie w stanie nie powleczonego „surowego" aluminium.
Współczynnik przenikania ciepła (dla ramy) odpowiada grupie materiałowej 2.1 wg DIN 4108.
W górnym pasie konstrukcji, na całej szerokości ściany słupowo-ryglowej zamocowano od zewnątrz stelaż z lamelami zacieniającymi o przekroju typu „Z" za pośrednictwem mocowania systemowego Ponzio NT.
Takie samo mocowanie zastosowano do montażu elementów mocujących szklane zadaszenia nad wejściami oraz podtrzymujące je podciągi ze stali lakierowanej. W miejscach mocowania zadaszeń słupy aluminiowe dozbroić we wzmocnienie systemowe na całej wysokości górnej kondygnacji.
Pomiędzy osiami 16–17 i 17–18 nie występuje mocowanie pośrednie słupów aluminiowych. W miejscach tych należy wykonać rygle aluminiowe ze wzmocnieniem wewnętrznym na szerokość 2-ch pól (długość 4950mm). Słupy mocowane do rygla za pomocą złączki systemowej NT450/08 (mocowanie ruchome). W słupie górnym, nad samym ryglem zamocować odwodnienie NT330 w celu odprowadzenia ewentualnych skroplin.
Ściana słupowo-ryglowa powinna być wykonana zgodnie z projektem opracowanym indywidualnie dla każdego obiektu – na podstawie dokumentacji systemowej oraz wykonanych obliczeń statycznych.

ZESTAWIENIE ŚLUSARKI WEWNĘTRZNEJ

OZNACZENIE	F9	F10	F11	F12	DP1	F13	F14	F15	F16	F17
WYMIARY ZEWN. OŚCIEŻNICY Sz	230	230	467	957	468	775	90	90	90	148
Hz	280	280	330	330	208	280	200	200	200	200
WYMIARY W ŚWIETLE OTWORU So	231	231	470	960	470		102	102	102	160
Ho	315	315	363	363	208		209	209	209	209
OPIS	ŚLUSARKA ALUMINIOWA WEWNĘTRZNA	ŚLUSARKA ALUMINIOWA WEWNĘTRZNA	ŚLUSARKA ALUMINIOWA WEWNĘTRZNA OTWIERANA AUTOMATYCZNIE SZYNA PROWADZĄCA CHOWANA PODŁODZE	ŚLUSARKA ALUMINIOWA WEWNĘTRZNA NIEOTWIERALNA	ŚLUSARKA ALUMINIOWA ZEWNĘTRZNA SZYNA PROWADZĄCA CHOWANA PODŁODZE	ŚCIANKA MOBILNA – 8 PANELI PRZESUWNYCH BEZSZPROSOWA – SZYNA PROWADZĄCA CHOWANA W STROPIE I PODŁODZE	ŚLUSARKA ALUMINIOWA WEWNĘTRZNA SAMOZAMYKACZ	ŚLUSARKA ALUMINIOWA WEWNĘTRZNA KONTROLA DOSTĘPU	ŚLUSARKA ALUMINIOWA WEWNĘTRZNA ODPORNOŚĆ OGNIOWA EI 30	ŚLUSARKA ALUMINIOWA WEWNĘTRZNA SAMOZAMYKACZ
SZKŁO	PRZEZIERNE, ANTYWŁAMANIOWE	PRZEZIERNE, ANTYWŁAMANIOWE	PRZEZIERNE/NIEPRZEZIERNE– OKLEJONE FOLIĄ REKLAMOWĄ	PRZEZIERNE/NIEPRZEZIERNE– OKLEJONE FOLIĄ REKLAMOWĄ	PRZEZIERNE/NIEPRZEZIERNE– OKLEJONE FOLIĄ REKLAMOWĄ ANTYWŁAMANIOWE	NIEPRZEZIERNE–JEDNOSTRONNIE OKLEJONE FOLIĄ MLECZNĄ / PŁYTA LAMINOWANA	NIEPRZEZIERNE–JEDNOSTRONNIE OKLEJONE FOLIĄ MLECZNĄ	ANTYWŁAMANIOWE, NIEPRZEZIERNE –JEDNOSTRONNIE OKLEJONE FOLIĄ MLECZNĄ	ANTYWŁAMANIOWE, NIEPRZEZIERNE –JEDNOSTRONNIE OKLEJONE FOLIĄ MLECZNĄ	PRZEZIERNE
KOLOR	RAL 7030	RAL 7030	RAL 7030	RAL 7030	RAL 7030	RAL 7030	RAL 7030	RAL 7030	RAL 7030	RAL 7030
ZAMKI I OKUCIA	STANDARDOWE PRODUCENTA /W KOLORZE MATOWY CHROM/ ZAMEK PODKLAMKOWY	STANDARDOWE PRODUCENTA /W KOLORZE MATOWY CHROM/ ZAMEK PODKLAMKOWY	STANDARDOWE PRODUCENTA /W KOLORZE MATOWY CHROM/	STANDARDOWE PRODUCENTA /W KOLORZE MATOWY CHROM/	STANDARDOWE PRODUCENTA /W KOLORZE MATOWY CHROM/	STANDARDOWE PRODUCENTA /W KOLORZE MATOWY CHROM/	STANDARDOWE PRODUCENTA /W KOL. MATOWY CHROM/	STANDARDOWE PRODUCENTA /W KOL. MATOWY CHROM/ ZAMEK KULKOWY	STANDARDOWE PRODUCENTA /W KOL. MATOWY CHROM/ ZAMEK PODKLAMKOWY, SAMOZAMYKACZ	STANDARDOWE PRODUCENTA /W KOL. MATOWY CHROM/ ZAMEK PODKLAMKOWY
STRONA SKRZYDŁA L/P	LEWE						LEWE	LEWE	LEWE	L / P
ILOŚĆ	1	1	2	1	2	1	1	1	1	1 / 1
ILOŚĆ RAZEM	1	1	2	1	2	1	1	1	1	2
UWAGI	KONTROLA DOSTĘPU		DRZWI PRZESUWNE ANTYPANICZNE Z WYŁAMYWALNYMI SKRZYDŁAMI		KONTROLA DOSTĘPU–DRZWI W POZYCJI OTWARTEJ W CIĄGU CAŁEJ IMPREZY SKRZYDŁO PRZESUWNE –RĘCZNE	NIEPRZEZIERNE–JEDNOSTRONNIE OKLEJONE FOLIĄ MLECZNĄ / PŁYTA LAMINOWANA – PO DECYZJI INWESTORA		DRZWI Z IZOLACJĄ AKUSTYCZNĄ–FOLIA DŹWIĘKOCHŁONNA		

SCHEMAT SKALA 1:50

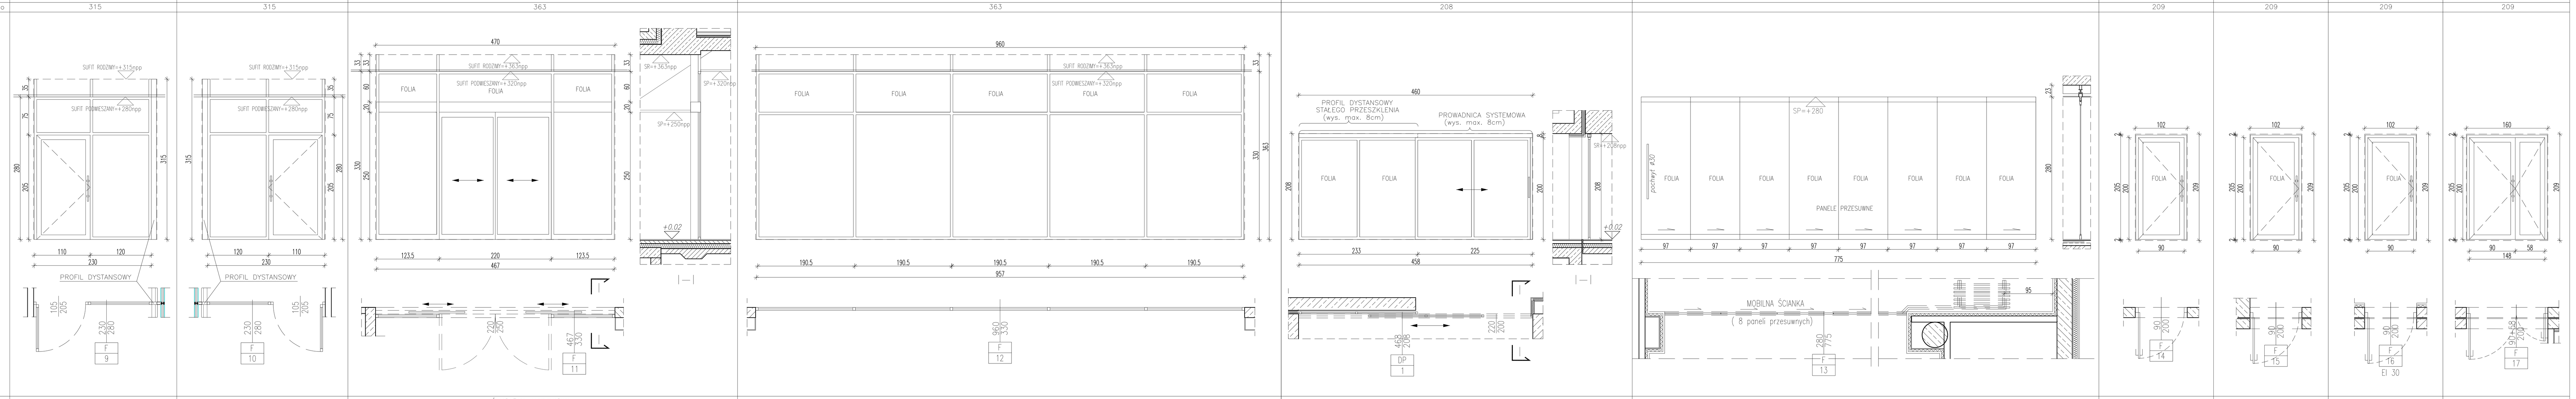

ZESTAWIENIE ŚLUSARKI ZEWNĘTRZNEJ

OZNACZENIE	O1	O9a	O9b	O10	O10a	O11	O11a	OTV
WYMIARY ZEWN. OŚCIEŻNICY Sz	Ø80	213	213	318	318	318	318	318
Hz		117	117	117	117	67	67	67
WYMIARY W ŚWIETLE OTWORU So	Ø83	210	210	315	315	315	315	315
Ho		110	110	110	110	60	60	60
OPIS	ŚLUSARKA ALUMINIOWA OTWIERANA SZKLONE PODWÓJNIE		ŚLUSARKA ALUMINIOWA – PASMO DOLNE DOSTOSOWANE DO MONTAŻU KASETKI PODAWCZO – ODBIORCZEJ		ŚLUSARKA ALUMINIOWA UCHYLNA SZKLONE PODWÓJNIE	ŚLUSARKA ALUMINIOWA UCHYLNA SZKLONE PODWÓJNIE	ŚLUSARKA ALUMINIOWA UCHYLNA SZKLONE PODWÓJNIE	ŚLUSARKA ALUMINIOWA NIEUCHYLNA SZKLONE PODWÓJNIE
SZKŁO	PRZEZIERNE, ANTYWŁAMANIOWE	PRZEZIERNE, ANTYWŁAMANIOWE	PRZEZIERNE, ANTYWŁAMANIOWE	PRZEZIERNE, ANTYWŁAMANIOWE	PRZEZIERNE, ANTYWŁAMANIOWE	PRZEZIERNE, ANTYWŁAMANIOWE	PRZEZIERNE, ANTYWŁAMANIOWE	PRZEZIERNE, DŹWIĘKOSZCZELNE (45 dB)
KOLOR	RAL 7030	RAL 7030	RAL 7030	RAL 7030	RAL 7030	RAL 7030	RAL 7030	RAL 7030
ZAMKI I OKUCIA	STANDARDOWE PRODUCENTA /W KOLORZE MATOWY CHROM/	STANDARDOWE PRODUCENTA /W KOLORZE MATOWY CHROM/	STANDARDOWE PRODUCENTA /W KOLORZE MATOWY CHROM/	STANDARDOWE PRODUCENTA /W KOLORZE MATOWY CHROM/	STANDARDOWE PRODUCENTA /W KOLORZE MATOWY CHROM/	STANDARDOWE PRODUCENTA /W KOLORZE MATOWY CHROM/	STANDARDOWE PRODUCENTA /W KOLORZE MATOWY CHROM/	STANDARDOWE PRODUCENTA /W KOLORZE MATOWY CHROM/
ILOŚĆ RAZEM	6	2	2	1	1	1	1	1
UWAGI								

SCHEMAT SKALA 1:50

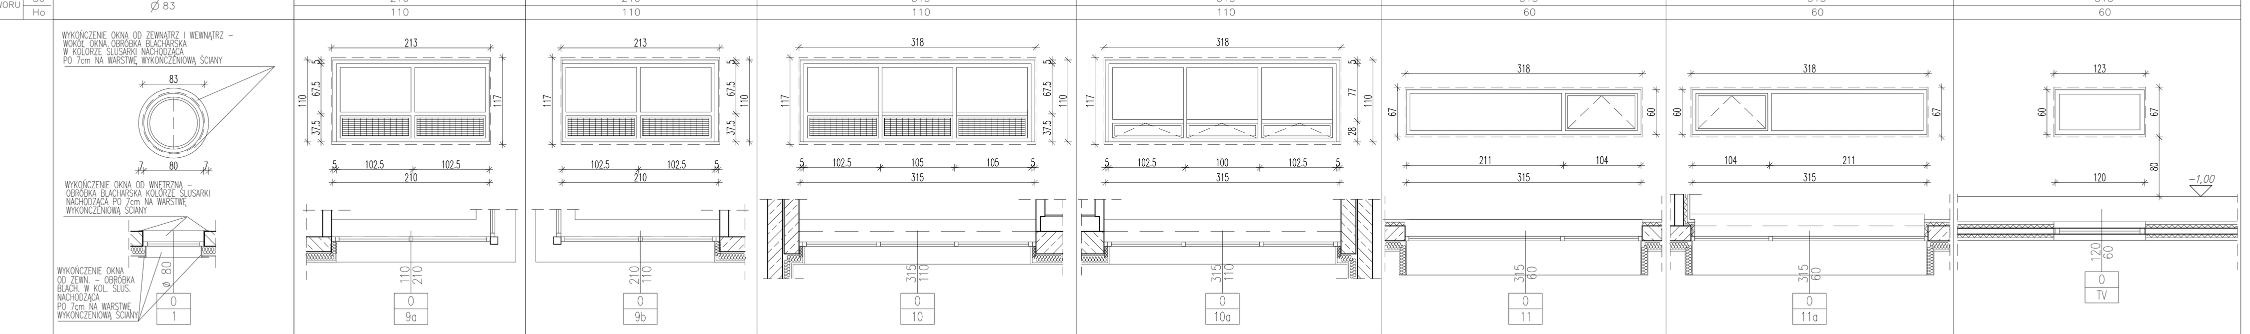

WYMIARY SPRAWDZIĆ NA BUDOWIE PRZED ZAMÓWIENIEM ŚLUSARKI; WYMIARY ZEWNĘTRZNE OŚCIEŻNICY, PRZEKROJE SŁUPÓW I RYGLI – DOSTOSOWAĆ DO WYMAGAŃ PRODUCENTA

UWAGA: KOLORYSTYKA PRZESZKLEŃ FASADY SYSTEMOWEJ – ROZWIĄZANIE SYSTEMOWE (NP. PILKINGTON – SZKŁO ZESPOLONE ZE SZKŁEM BARWIONYM W MASIE LUB ZE SZKŁEM Z FOLIĄ DEKORACYJNĄ TROSIFOL), WG OPISU TECHNICZNEGO. KOLORYSTYKĘ I RODZAJ PRZESZKLEŃ FASADY SYSTEMOWEJ PRZED ZAMÓWIENIEM SZKŁA UZGODNIĆ Z NADZOREM AUTORSKIM.

WSZYSTKIE WYMIARY PODANE BEZ MIANA SĄ W CENTYMETRACH, ŚREDNICE PRZEWODÓW INSTALACYJNYCH W MILIMETRACH. NIE WOLNO ODMIERZAĆ ŻADNYCH WYMIARÓW Z TEGO RYSUNKU. OBOWIĄZKIEM WYKONAWCY ROBÓT JEST SPRAWDZIĆ WSZYSTKIE WYMIARY W NATURZE I PRZEKAZAĆ INFORMACJE O ZMIANACH W WYMIARACH DO BIURA ARCHITEKTONICZNEGO.
RYSUNEK STANOWI WYTYCZNE GABARYTOWO – ILOŚCIOWE ORAZ SUGEROWANE TYPOWE ROZWIĄZANIA TECHNICZNE DO SPORZĄDZENIA RYSUNKÓW WARSZTATOWYCH

STUDIO PROJEKTOWE ANNY KASPRZYK
02-634 Warszawa, ul. Miłobędzka 23, tel/fax 844 88 81
e-mail: spak@spak.com.pl www.spak.com.pl
Projektant: arch. Anna KASPRZYK nr upr. 169/01/WL; arch. Anna SIWEK; tech. Krzysztof SZAŁKOWSKI; tech. Tomasz WIŚNIEWSKI; arch. Maksymilian SKOTNICKI
Sprawdzający: arch. Konrad STYKA nr upr.: Wa – 13/2000

Branża: **ARCHITEKTURA**

PROJEKT WYKONAWCZY

Temat: STADION PIŁKARSKI W GDYNI PRZY UL. OLIMPIJSKIEJ 5 TRYBUNA VIP

Zawiera: **ZESTAWIENIE ŚLUSARKI - WYTYCZNE**

Skala	Data	Nr. Rys.	Rew.
1:50	03/2009	W-TV-AZ-4207	01