PRZEKRÓJ PODŁUŻNY PORĘCZY OCHRONNEJ

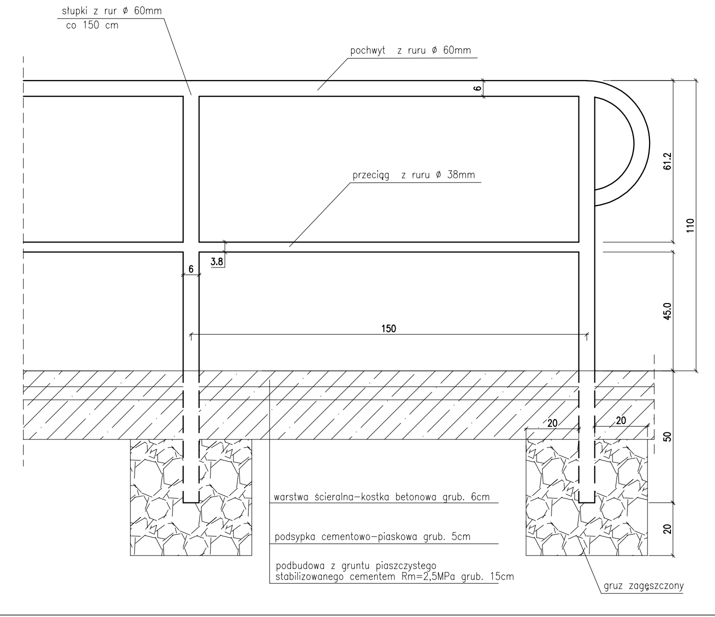
słupki z rur ø 60mm
co 150 cm
pochwyt z ruru ø 60mm
przeciąg z ruru ø 38mm
6
6
3.8
150
61.2
45.0
110
50
20
20
20
warstwa ścieralna–kostka betonowa grub. 6cm
podsypka cementowo–piaskowa grub. 5cm
podbudowa z gruntu piaszczystego
stabilizowanego cementem Rm=2,5MPa grub. 15cm
gruz zagęszczony

BUDOWA UL. WAWRZYNIAKA W GDYNI
NA ODC. OD UL. WEJHEROWSKIEJ
DO UL. OSOWSKIEJ

Poręcz ochronna skala 1:10

Projekt drogowy

AM via
Pracownia Projektowa
Zagospodarowania Terenu Dróg i Zieleni
84-230 Rumia ul. Sikorskiego 1
pracownia@am-via.eu
0-602 310 736
Anna Matas-Migda
AM-via

PROJEKT: BUDOWA UL. WAWRZYNIAKA W GDYNI
NA ODC. OD UL. WEJHEROWSKIEJ DO UL. OSOWSKIEJ
Projekt drogowy

PROJEKTANT: mgr inz. Bogdan Dmochowski
Nr ewid. upr. bud. 22/66 3.2.3.

NAZWA RYSUNKU:	UMOWA:	NR RYS.:
PORĘCZ OCHRONNA 1:10		10