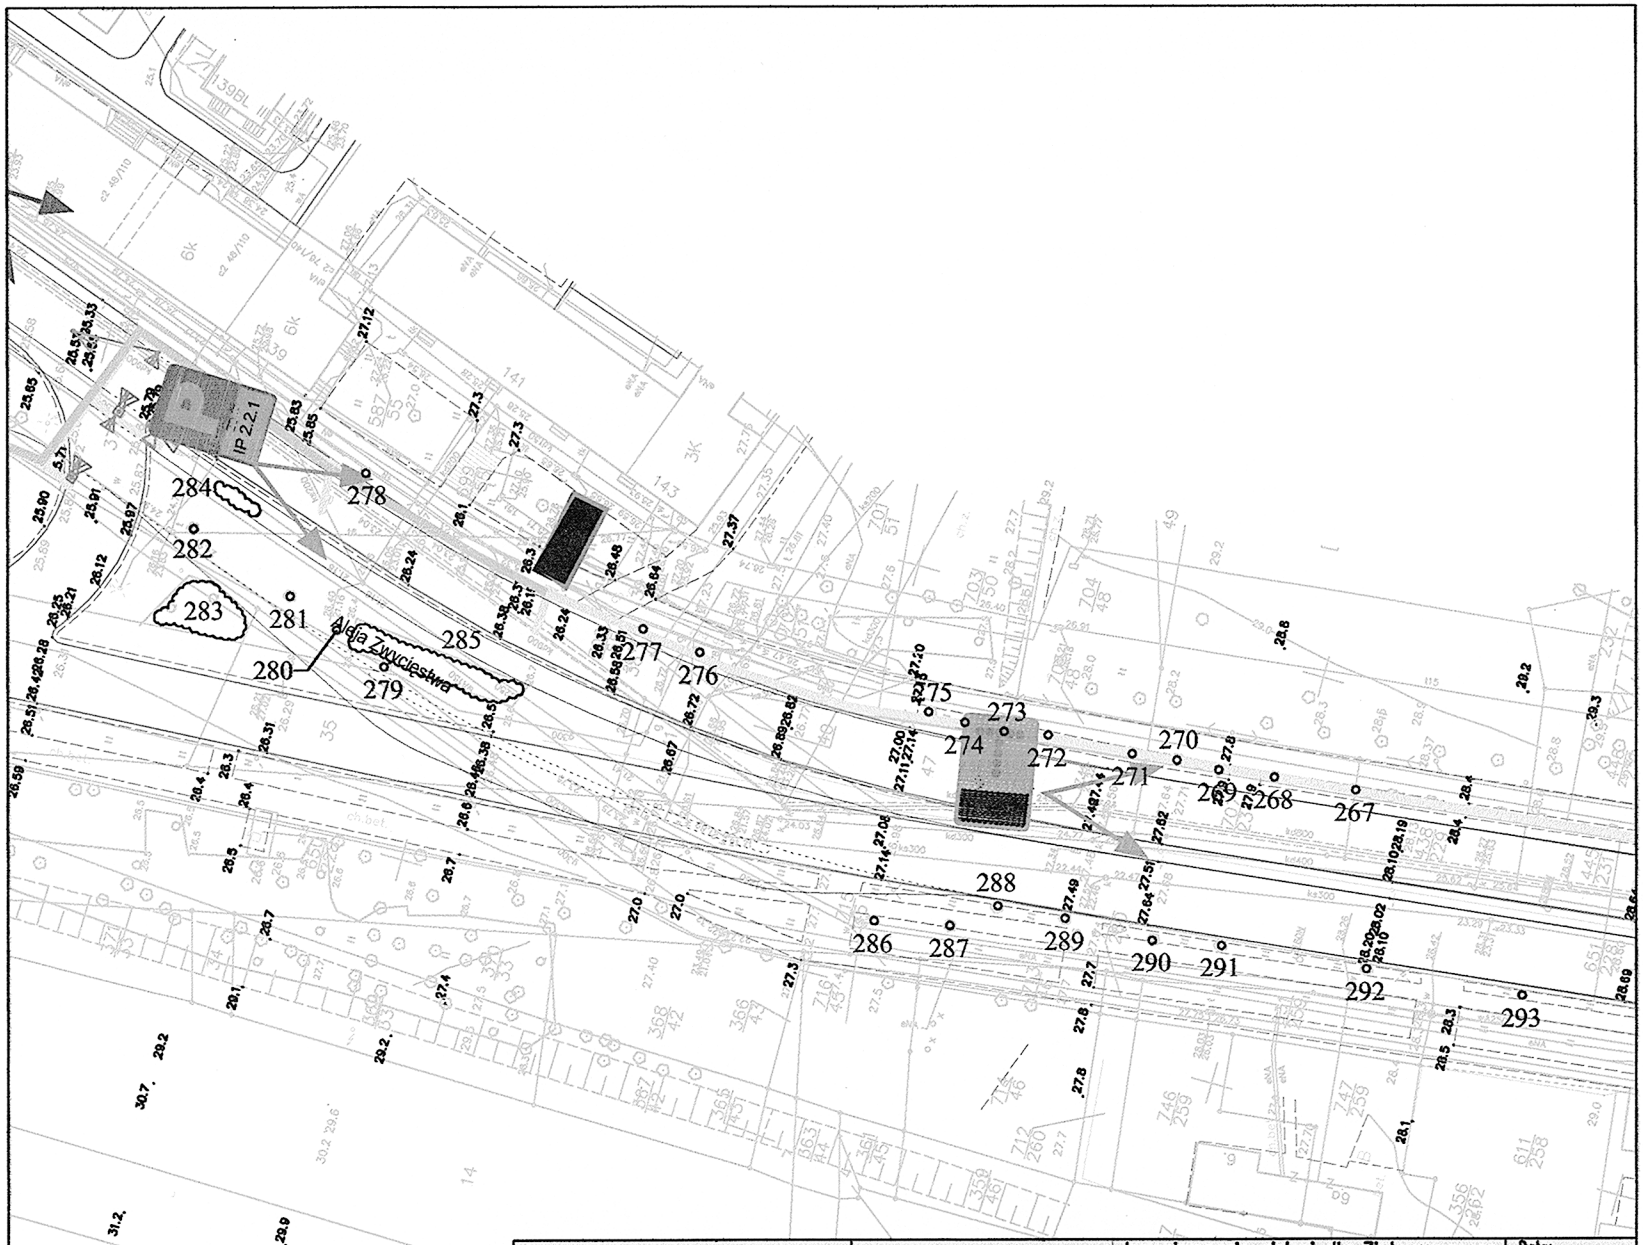

LEGENDA:

- zinwentaryzowane drzewo
- zinwentaryzowane krzewy
- 396 liczba porządkowa wg tabeli inwentaryzacyjnej

TYTUŁ PROJEKTU:	Inwentaryzacja zieleni dla Zintegrowanego Systemu Zarządzania Ruchem TRISTAR w Gdańsku, Gdyni i Sopocie
LOKALIZACJA:	Gdynia
TYTUŁ RYSUNKU:	Al. Zwycięstwa
BRANŻA:	Architektura krajobrazu
AUTORZY:	inż. Krystyna Wilińska mgr inż. Wojciech Kurpiewski inż. Joanna Bronka

podpis:

Data: grudzień 2008

Skala: +/-1:1000

nr. rys. 1.