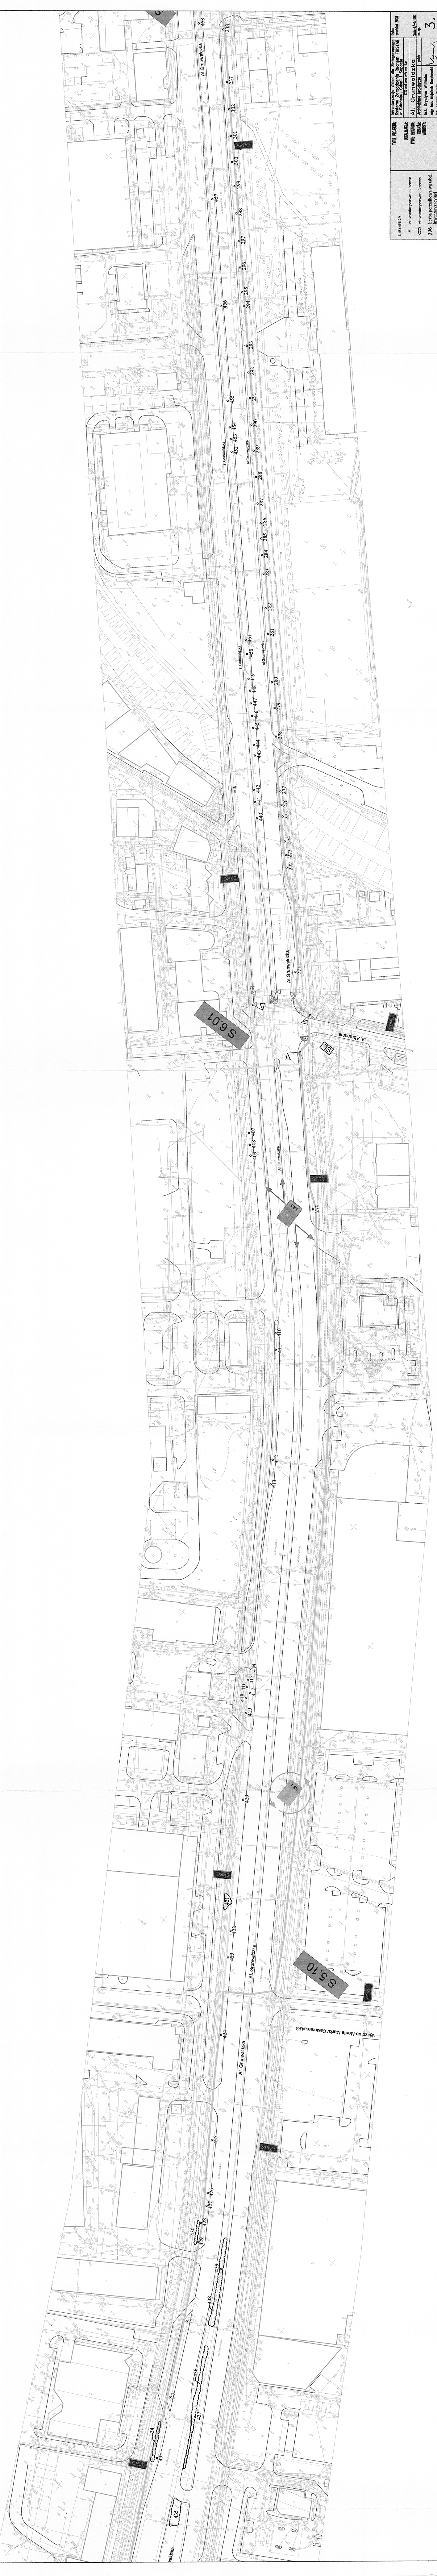
Al. Grunwaldzka
ul. Abrahama
Antoniego Abrahama
S 6.01
S 5.10
5.3.1
SL
SPRO
Media Markt/ Castorama/UG
271
272
407
408
409
410
411
412
413
414
415
417
422
423

LEGENDA:

●	zinwentaryzowane drzewo
☁	zinwentaryzowane krzewy
396	liczba porządkowa wg tabeli inwentaryzacyjnej

TYTUŁ PROJEKTU: Inwentaryzacja zieleni dla Zintegrowanego Systemu Zarządzania Ruchem TRISTAR w Gdańsku, Gdyni i Sopocie

LOKALIZACJA: Gdansk

TYTUŁ RYSUNKU: Al. Grunwaldzka

BRANŻA: Architektura krajobrazu

AUTORZY:
Inż. Krystyna Wilińska
mgr inż. Wojciech Kurpiewski
Inż. Joanna Bronka

podpis:

Data: grudzień 2008

Skala: +/- 1:1000

nr. rys. 3.