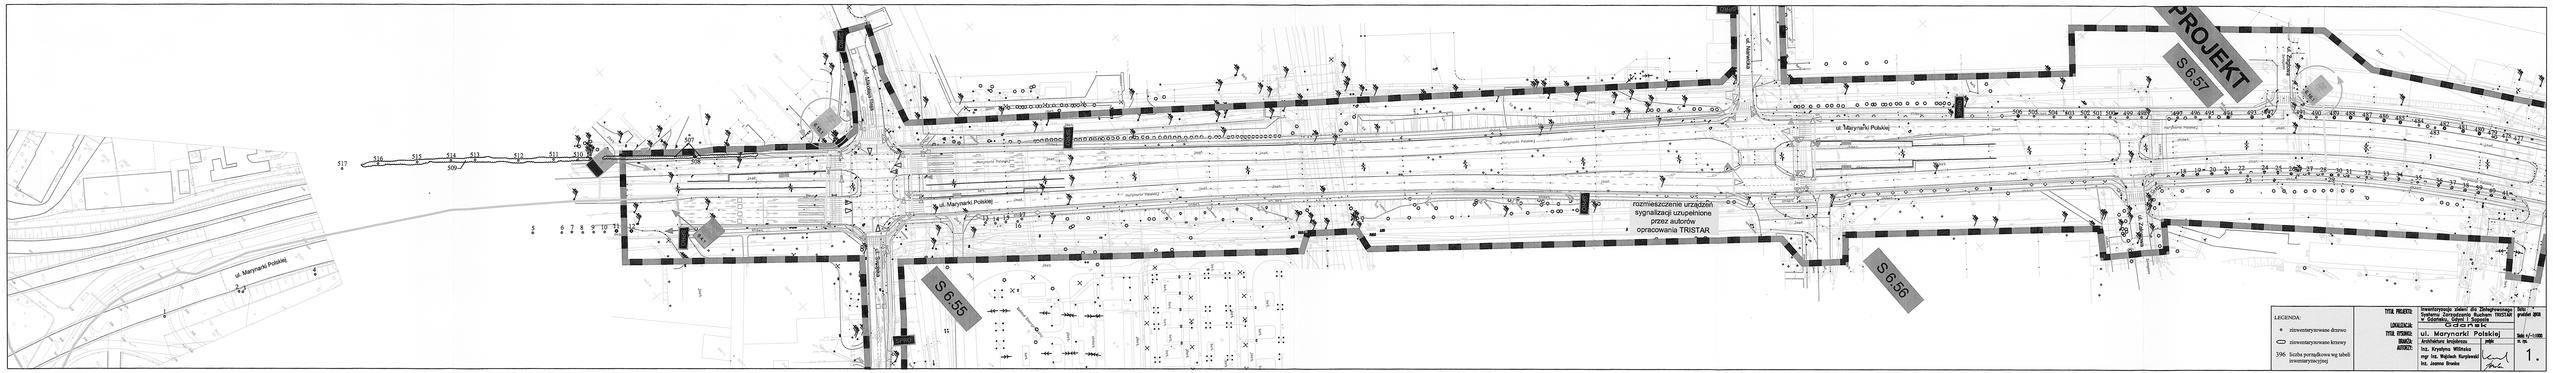
PROJEKT
S 6.57
S 6.56
S 6.55
ul. Marynarki Polskiej
rozmieszczenie urządzeń sygnalizacji uzupełnione przez autorów opracowania TRISTAR
LEGENDA:
stwierdzony/wycinane drzewo
stwierdzony/wycinane krzewy
396 liczba porządkowa wg tabeli inwentaryzacyjnej
TYTUŁ PROJEKTU:
Inwentaryzacja zieleni dla Zlokalizowanego Systemu Zarządzania Ruchem TRISTAR w Gdańsku, Część I, Etapy 6a
LOKALIZACJA:
ul. Marynarki Polskiej
TYTUŁ RYSUNKU:
BRANŻA:
AUTORZY:
inż. Krystyna Wiśniska
mgr inż. Wojciech Korpiewski
inż. Joanna Brzeska
Data: 07.2008
Skala: 1:1000
Nr rys.
1.