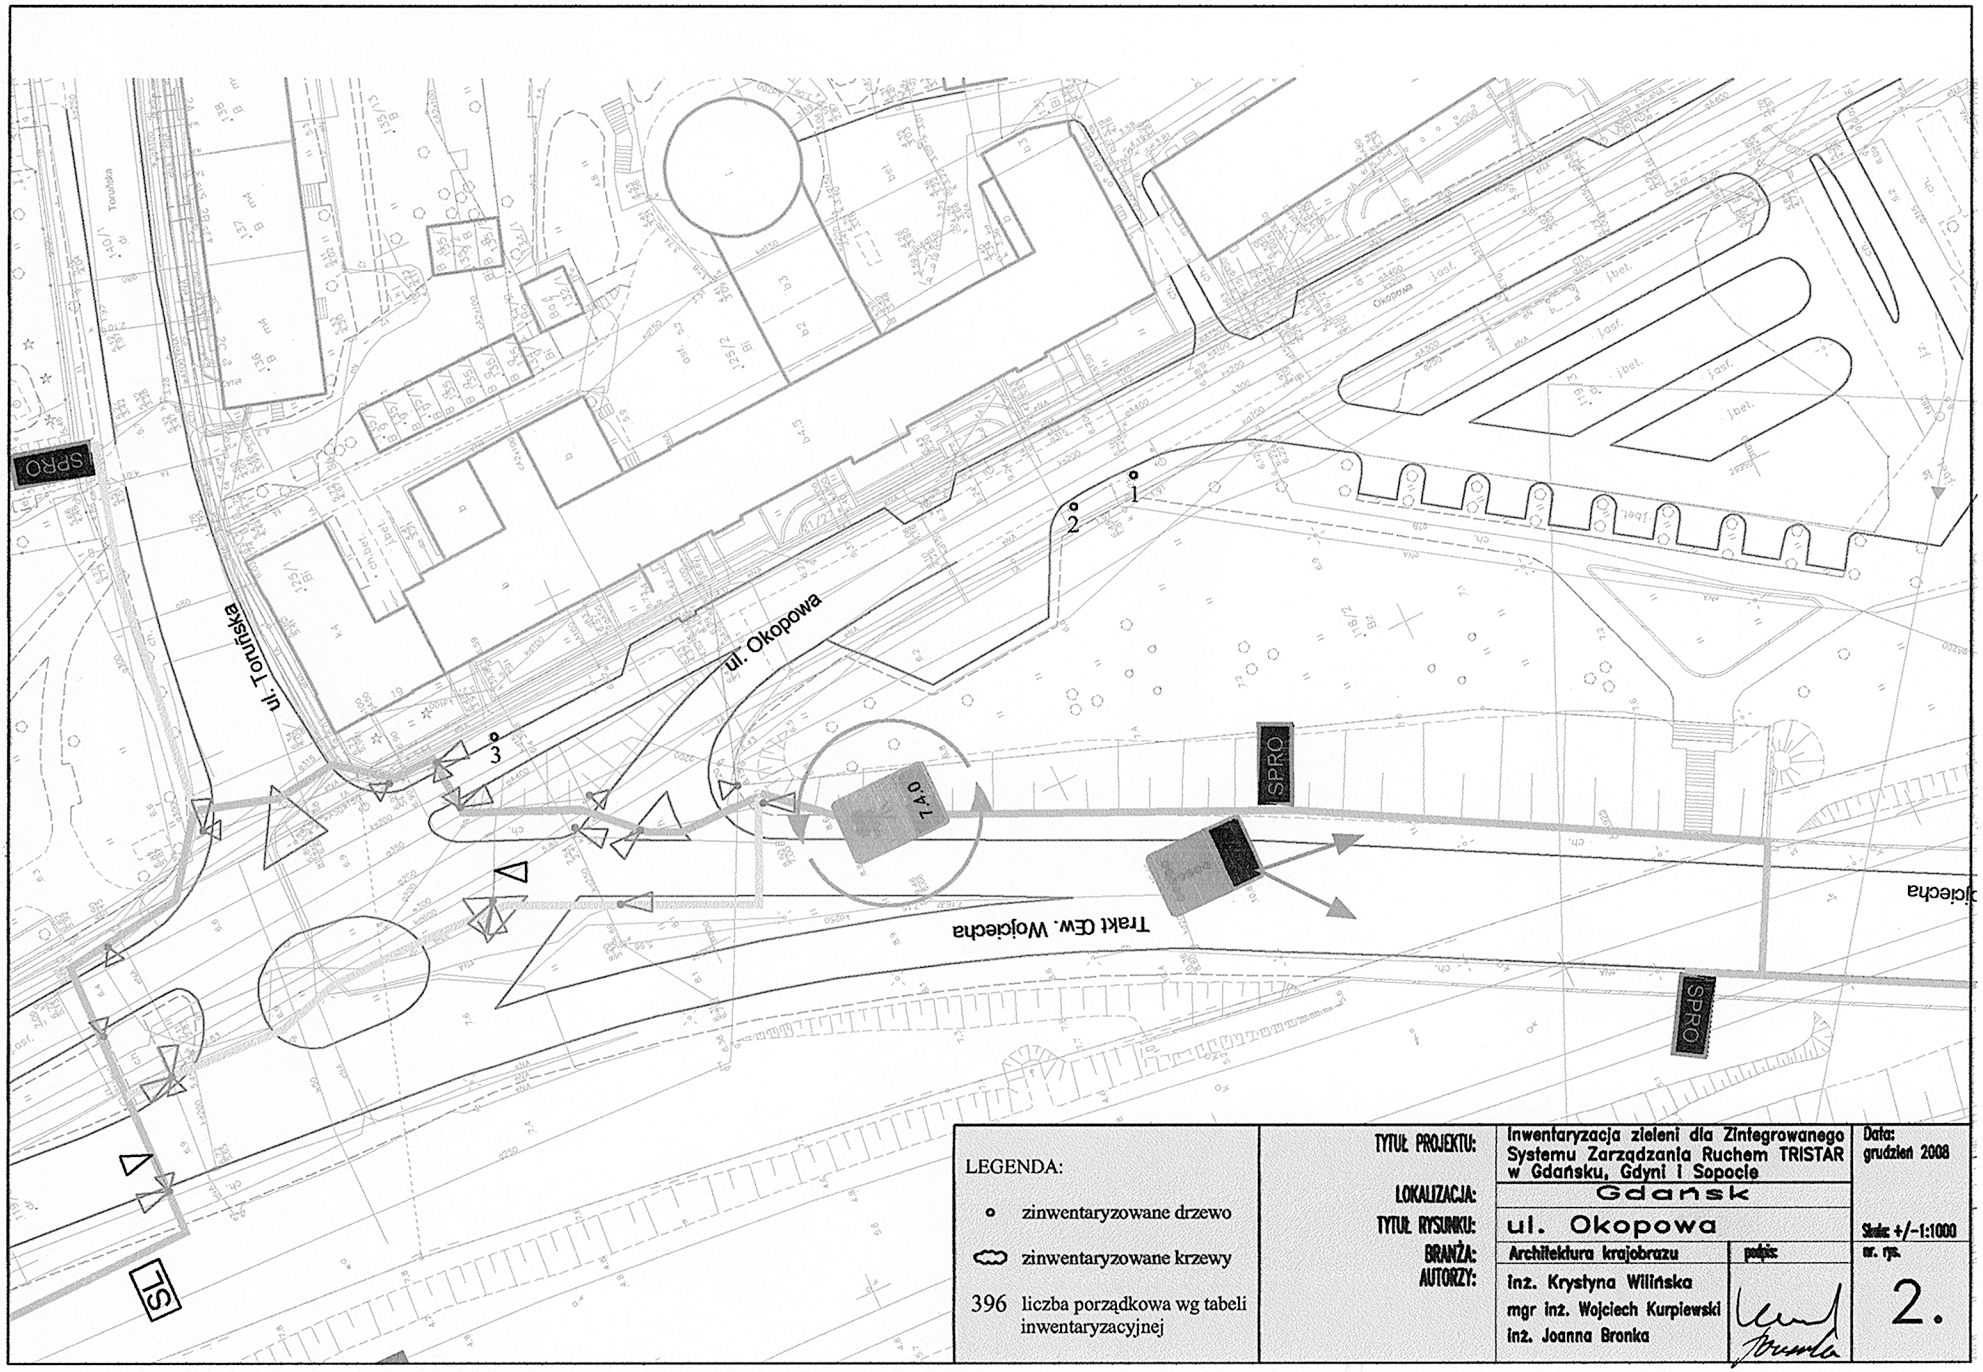

LEGENDA:

- ○ zinwentaryzowane drzewo
- zinwentaryzowane krzewy
- 396 liczba porządkowa wg tabeli inwentaryzacyjnej

TYTUŁ PROJEKTU:	Inwentaryzacja zieleni dla Zintegrowanego Systemu Zarządzania Ruchem TRISTAR w Gdańsku, Gdyni i Sopocie		Data: grudzień 2008
LOKALIZACJA:	Gdańsk		
TYTUŁ RYSUNKU:	ul. Okopowa		Skala: +/-1:1000
BRANŻA:	Architektura krajobrazu	podpis:	nr. rys.
AUTORZY:	inż. Krystyna Wilińska mgr inż. Wojciech Kurpiewski inż. Joanna Bronka		2.