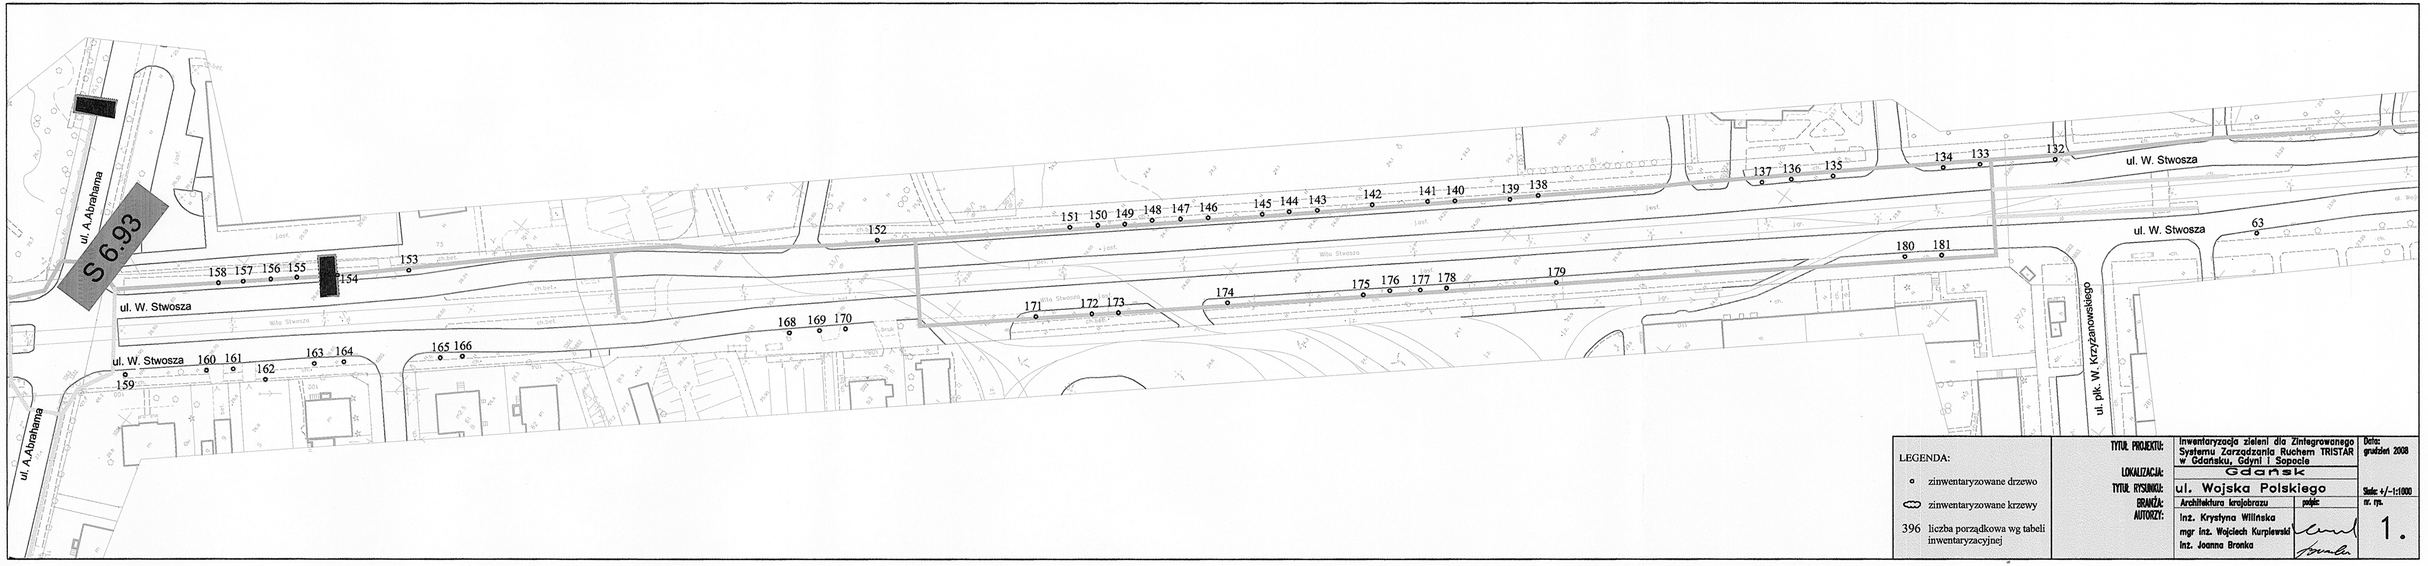

LEGENDA:

- zinwentaryzowane drzewo
- zinwentaryzowane krzewy
- 396 liczba porządkowa wg tabeli inwentaryzacyjnej

TYTUŁ PROJEKTU:	Inwentaryzacja zieleni dla Zintegrowanego Systemu Zarządzania Ruchem TRISTAR w Gdańsku, Gdyni i Sopocie
LOKALIZACJA:	Gdańsk
TYTUŁ RYSUNKU:	ul. Wojska Polskiego
BRANŻA:	Architektura krajobrazu
AUTORZY:	inż. Krystyna Wilińska mgr inż. Wojciech Kurpiewski inż. Joanna Bronka
podpis	
Data:	grudzień 2008
Skala:	1:1000
nr. rys.	1.