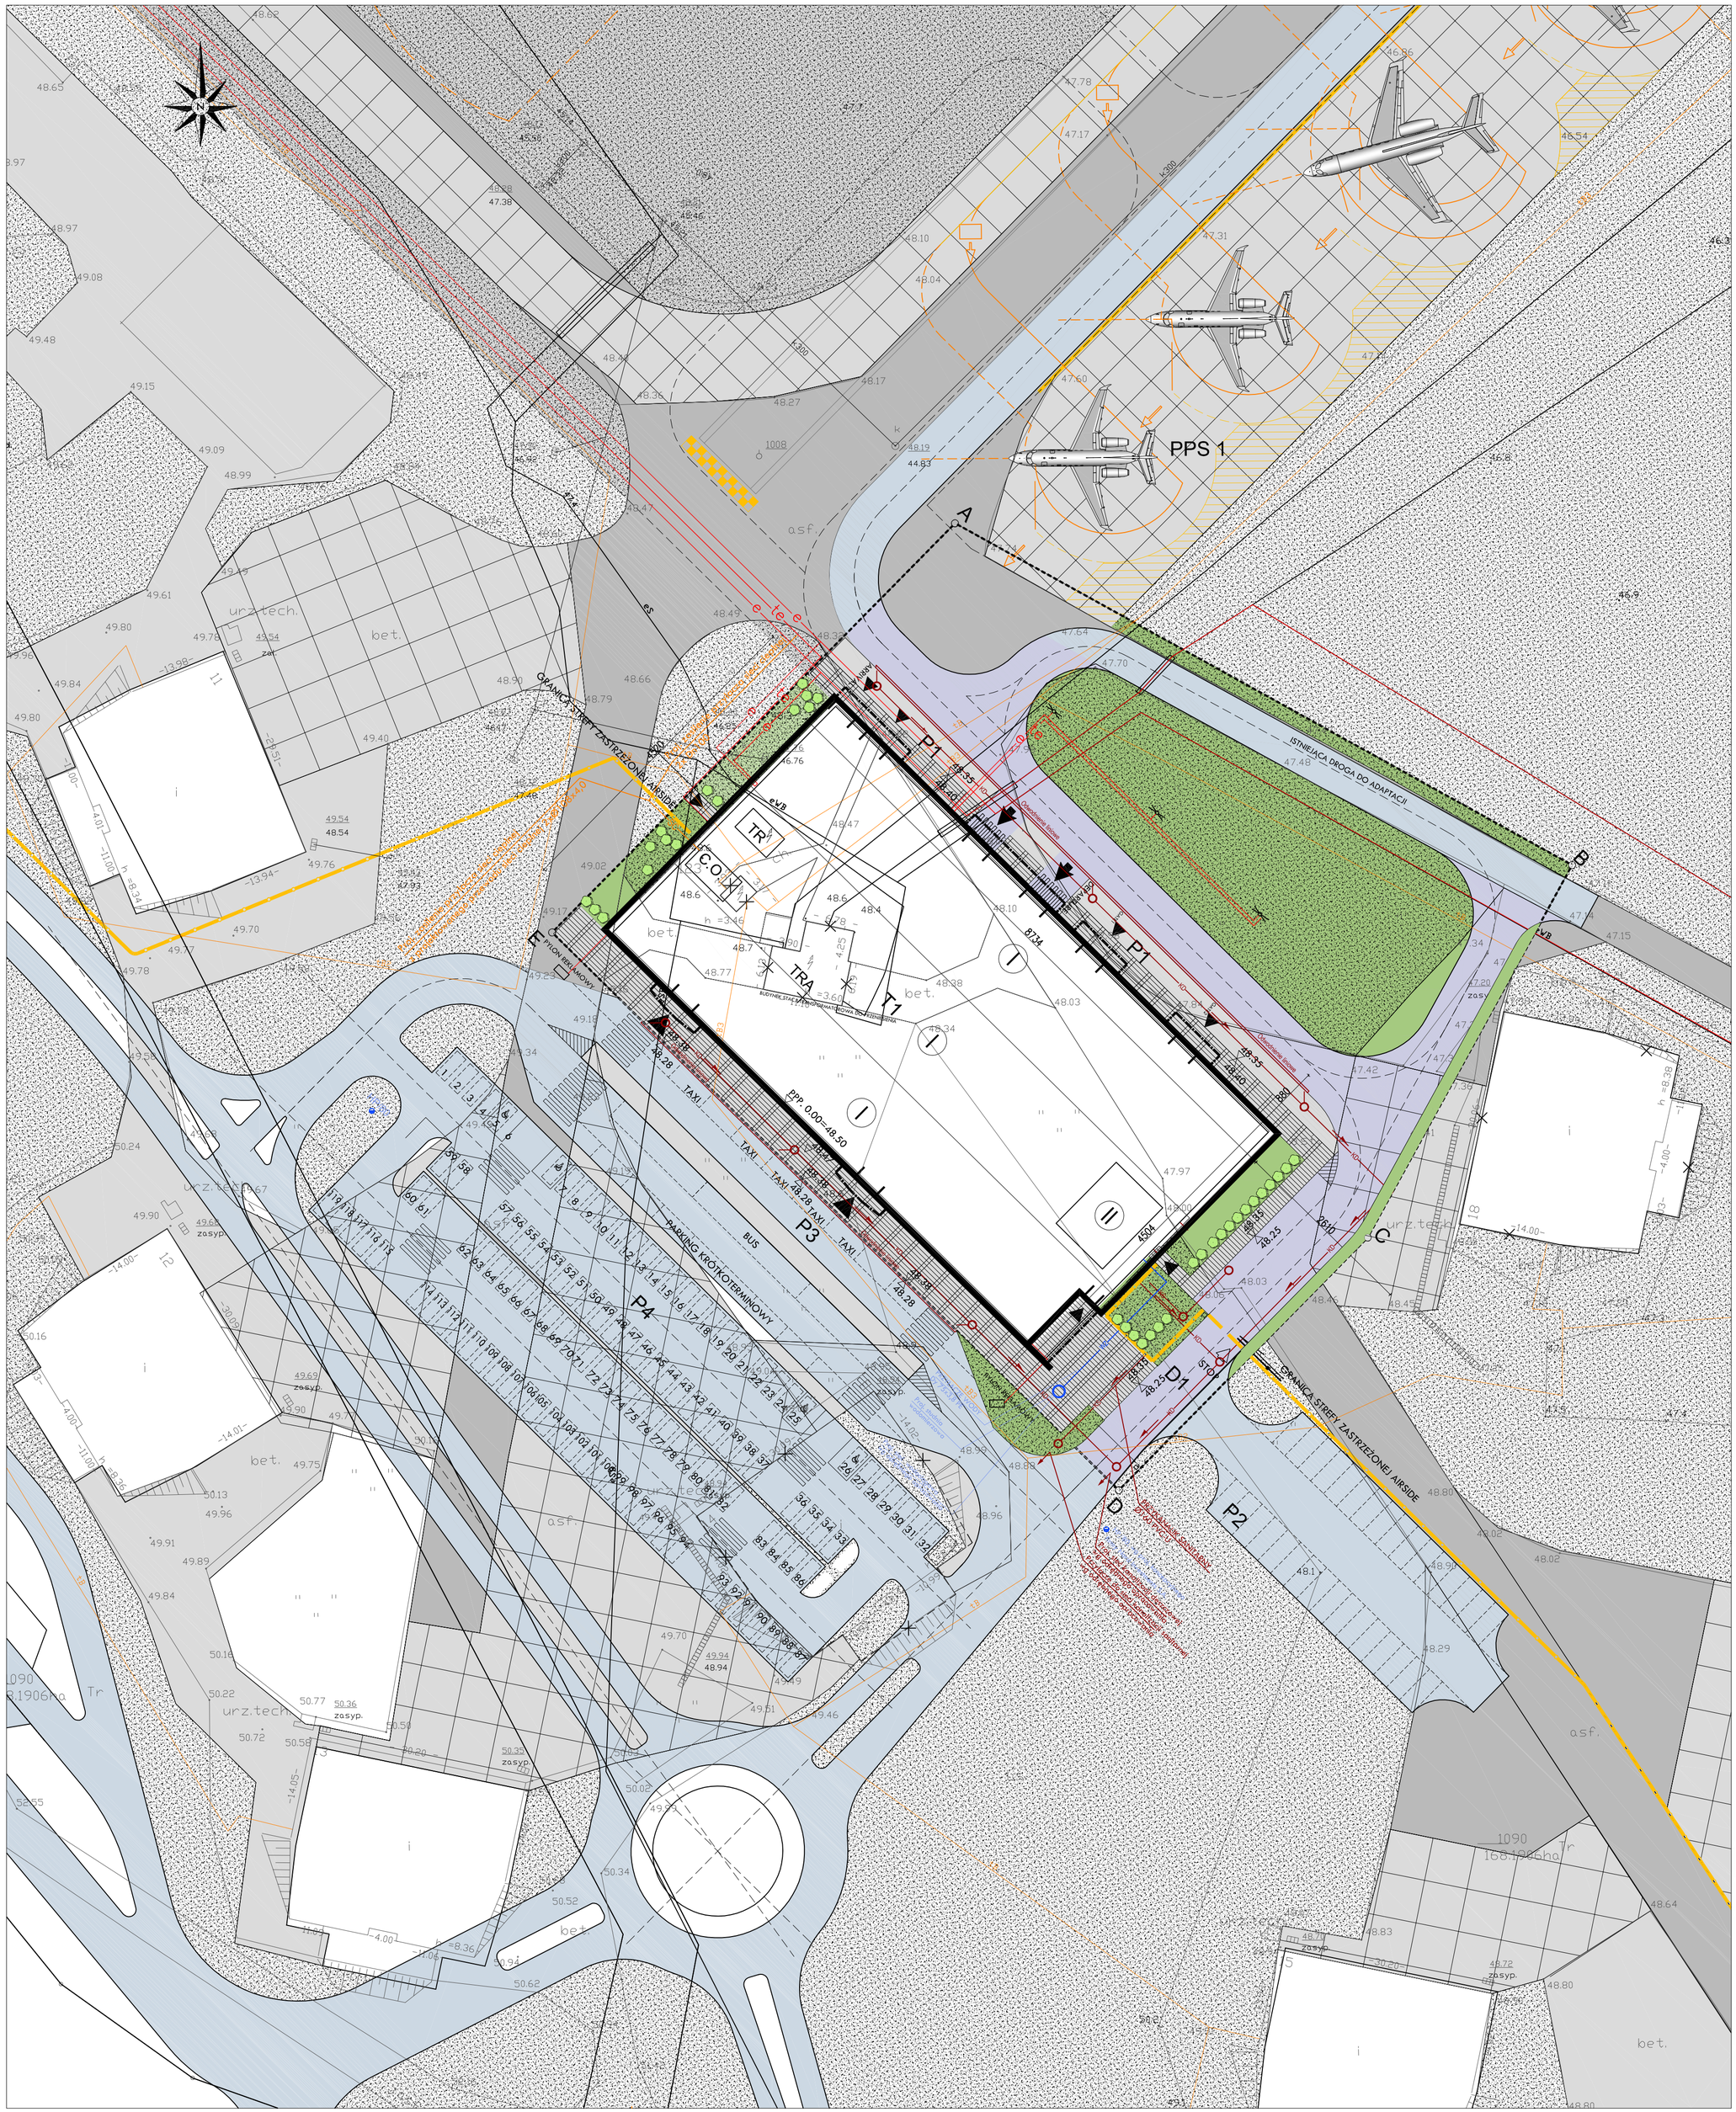

LEGENDA:

- A-B-C-D-E-A — GRANICA OBSZARU OPRACOWANIA
- PROJEKTOWANE OGRODZENIE
- WPUST DROGOWY
- KS — PROJEKTOWANE PRZYŁĄCZE KANALIZACJI SANITARNEJ
- KD — PROJEKTOWANE PRZYŁĄCZE KANALIZACJI DESZCZOWEJ
- W — PROJEKTOWANE PRZYŁĄCZE WODOCIĄGOWE
- CO — PROJEKTOWANE PRZYŁĄCZE C.O.
- SN — PROJEKTOWANE PRZYŁĄCZE ELEKTROENERGETYCZNE ŚREDNIEGO NAPĘCIA
- T1 — PROJEKTOWANY BUDYNEK PORTU LOTNICZEGO GA GDYNIA KOSAKOWO
- PPS1 — PŁYTA POSTOJU SAMOLOTÓW WEDŁUG ODRĘBNEGO OPRACOWANIA
- TR — PROJEKTOWANA STACJA TRANSFORMATOROWA NA POZIOMIE +1
- TRA — ISTNIEJACA STACJA TRANSFORMATOROWA DO PRZENIESIENIA
- C.O. — PROJEKTOWANA WĘZEŁ C.O. NA POZIOMIE +1
- OBRYS BUDYNKU PROJEKTOWANEGO
- PROJEKTOWANE NAWIERZCNIE ASFALTOWE
- PROJEKTOWANE CHODNIKI
- PROJEKTOWANE TRAWNIKI
- ISTNIEJĄCE NAWIERZCHNIE BETONOWE
- ISTNIEJĄCE NAWIERZCHNIE ASFALTOWE
- ILOŚĆ KONDYGNACJI - BUD. PROJEKTOWANY
- WEJŚCIE DO BUDYNKU
- WJAZD DO BUDYNKU
- WJAZD DO STREFY ZASTRZEŻONEJ

- D1 — PROJEKTOWANA BRAMA WJAZDOWA
- P1 — PROJEKTOWANY PARKING DLA AUTOBUSÓW OD STRONY PŁYTY, PRZYLOTY/ODLOTY
- P2 — PROJEKTOWANY PARKING GA Z PODJAZDEM
- P3 — PROJEKTOWANY PARKING PRZED TERMINALEM WEDŁUG ODRĘBNEGO OPRACOWANIA
- P4 — PROJEKTOWANY PARKING KRÓTKOTERMINOWY WEDŁUG ODRĘBNEGO OPRACOWANIA

BILANS TERENU:

POWIERZCHNIA ZABUDOWY	Pz = 3880 m2	
POWIERZCHNIA CAŁKOWITA	Pc = 3741 m2	
POWIERZCHNIA UTWARDZONA	Putw = 12.576 m2	
W TYM: DROGI, PARKINGI	Pdr = 480.08 m2	
CHODNIKI	Pch = 1186.52 m2	
POWIERZCHNIA BIOLOGICZNIE CZYNNA	Pbcz = 387.86 m2	

UZGODNIENIA:

REWIZJA:	
W01	PROJEKT WYKONAWCZY - WERSJA PODSTAWOWA
B01	PROJEKT BUDOWLANY - WERSJA PODSTAWOWA
K6	WYDŁUŻENIE BUDYNKU O MODUŁ 3 METRÓW.
K5	ZMNIEJSZENIE SZEROKOŚCI CHODNIKA OD STRONY LOTNISKA DO 7m ZMIANA PROMIENI SKRĘTU NA ZAWROCIE DLA AUTOBUSU
K4	ZMIANA PROMIENI SKRĘTU NA ZAWROCIE DLA AUTOBUSU
K3	WYTYCZENIE ZAWROTKI DLA AUTOBUSÓW
K2	OKREŚLENIE PUNKTÓW GEOLOGICZNYCH
K1	OKREŚLENIE ZAKRESU OPRACOWANIA

INWESTOR: Port Lotniczy Gdynia-Kosakowo Sp. z o.o.
Al. Marszałka Piłsudskiego 52/54 81-382 Gdynia

OBIEKT: TERMINAL PASAŻERSKI GENERAL AVIATION PORTU LOTNICZEGO GDYNIA-KOSAKOWO

PROJEKTANT: ATI ARCHITEKTURA TECHNIKA INWESTYCJE Sp. z o.o.
02-785 Warszawa, ul. Nutki 3, tel/fax: (022)855 63 36; 855 63 37, ati@ati.waw.pl

AUTORZY:	mgr inż. arch. Beata Trębacz MA/052/07, MA-1943	
	dr inż. arch. Piotr Trębacz	
	mgr inż. arch. Tomasz Ryczkowski	
	mgr inż. arch. Miłun Trzaskowski	
SPRAWDZAJĄCY:	mgr inż. arch. Roman Trębacz upr. nr 303/70, MA-0862	

BUDYNEK: TERMINAL GA

RYSUNEK: PROJEKT ZAGOSPODAROWANIA TERENU -

FAZA:	DATA:	SKALA:
PROJEKT WYKONAWCZY	15 06 2011	1:500

BRANŻA:	REWIZJA	RYSUNEK
ARCHITEKTURA	W01	UR-01

© ATI 2011