


BUDOWA PARKINGU PRZY ULICY WITOMIŃSKIEJ 72/74 W GDYNI - ZADANIE 1
ROZBUDOWA ULICY WITOMIŃSKIEJ
W REJONIE CMENTARZA KOMUNALNEGO W GDYNI - ZADANIE 2
PROFIL PODŁUŻNY JEZDNI UL. WITOMIŃSKIEJ - SKALA 1:100/1000

Profil podłużny jezdni ul. Witomińskiej

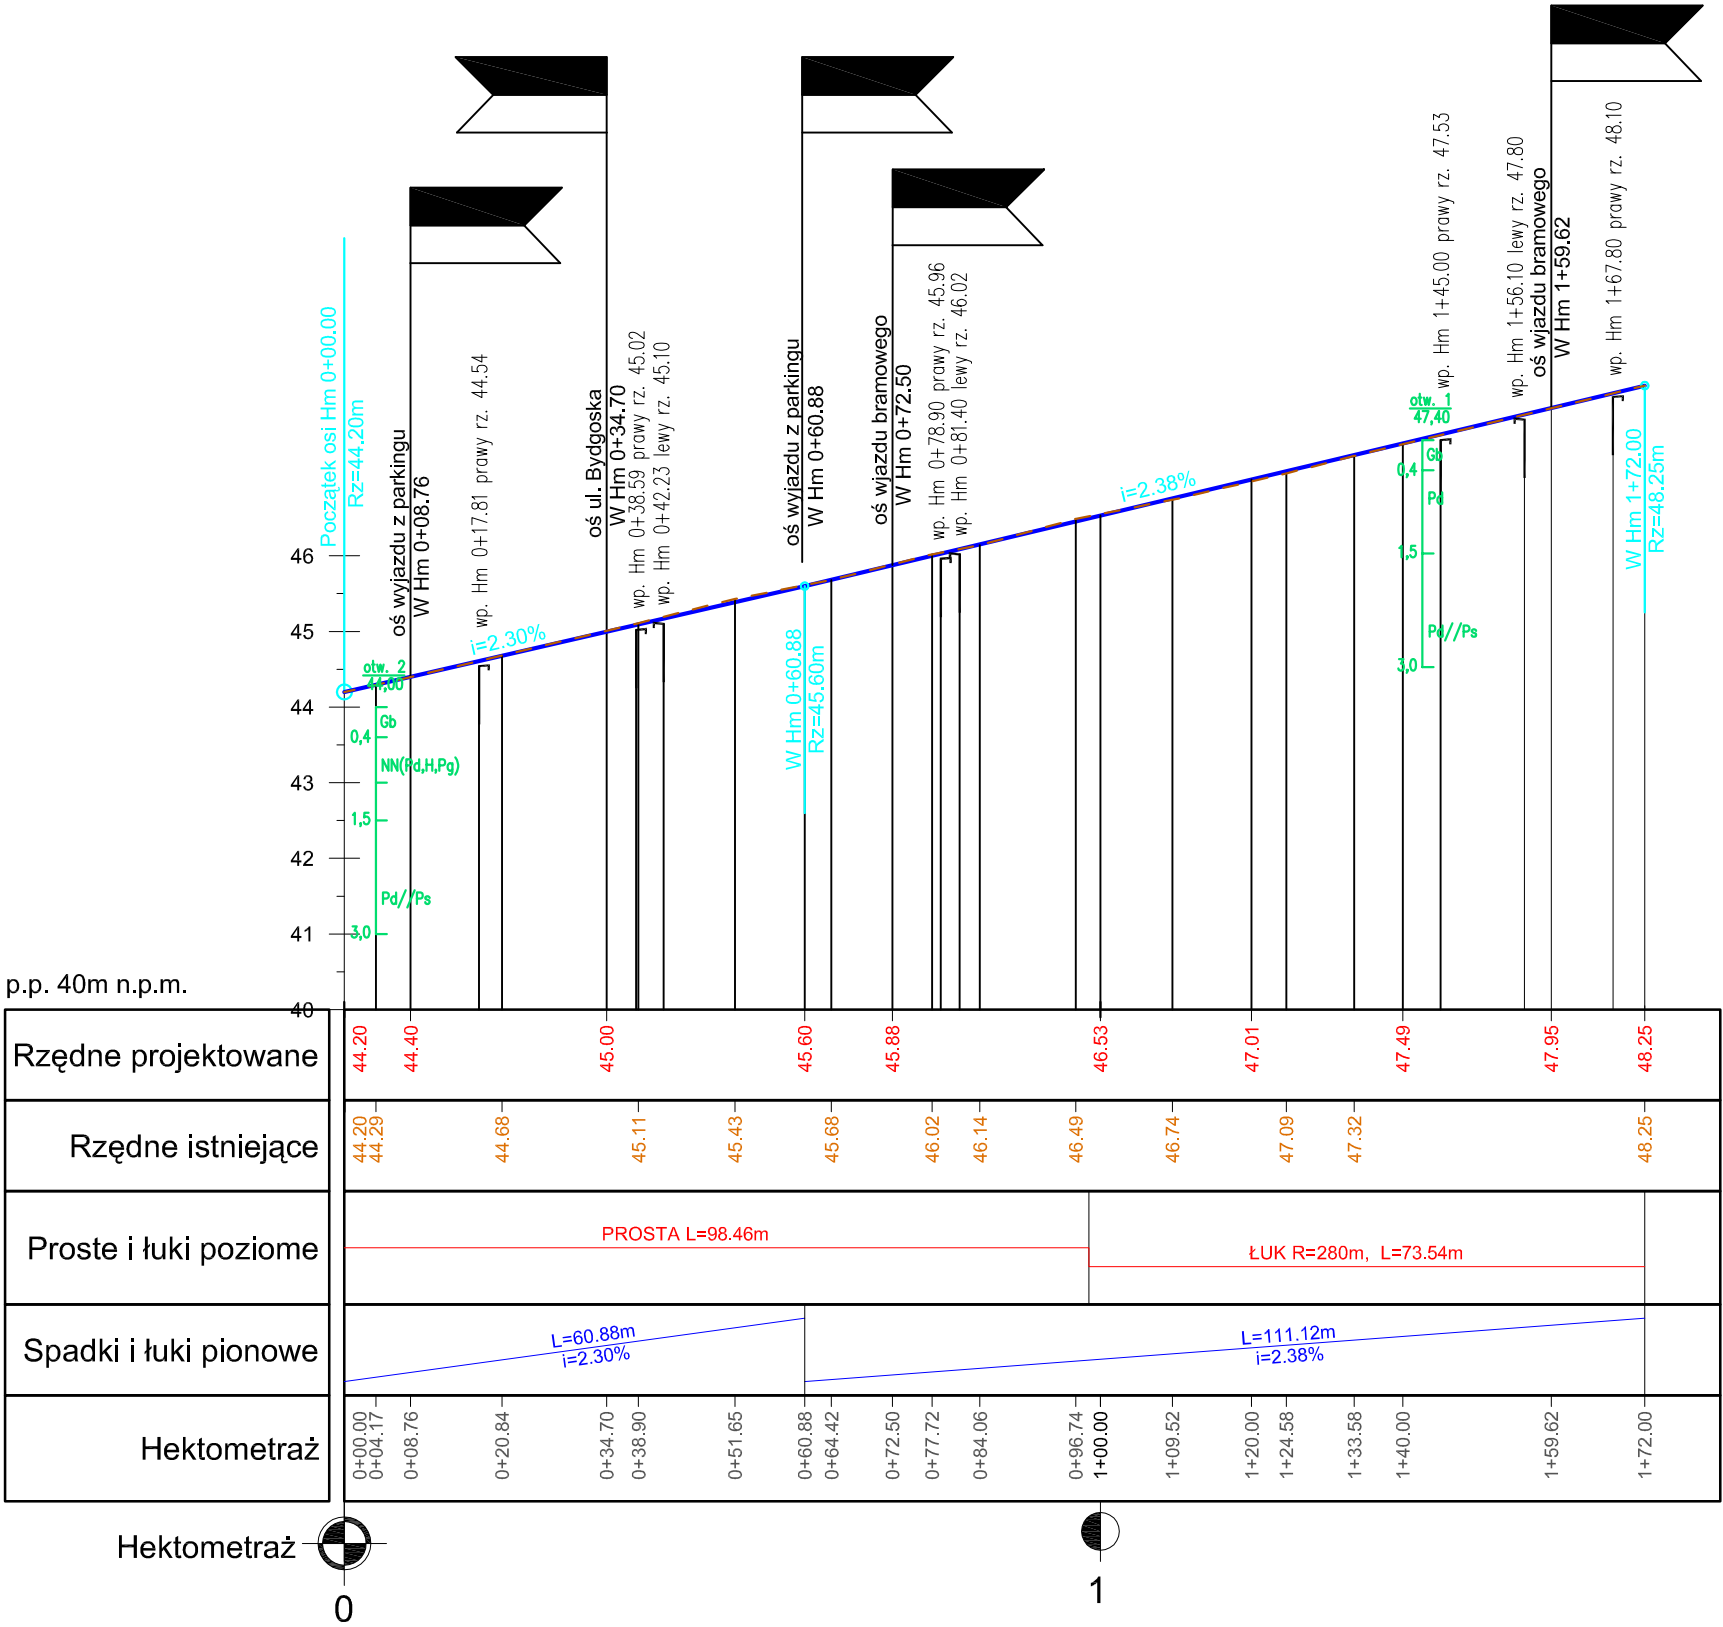

Rozwiązania zawarte w niniejszym opracowaniu podlegają ochronie prawa autorskiego i mogą być powielane oraz udostępniane osobom trzecim jedynie przez Zamawiającego w zakresie określonym w umowie o przeniesienie praw autorskich lub na podstawie pisemnego zezwolenia w/w Biura z zastrzeżeniem wszelkich skutków prawnych



80-237 Gdańsk, ul. Jana Uphagena 27
tel. 058 341-40-11; fax 058 341-89-46

ROZBUDOWA ULICY WITOMIŃSKIEJ
W REJONIE CMENTARZA KOMUNALNEGO W GDYNI
BUDOWA PARKINGU PRZY ULICY WITOMIŃSKIEJ 72/74 W GDYNI
PROFIL PODŁUŻNY JEZDNI UL. WITOMIŃSKIEJ

Stadium opracowania: PROJEKT WYKONAWCZY

Data: 08.2015 Skala: 1:100/1000

Nr zlec: 0252 Nr arch: 2.2 Rys nr

Projektanci:	mgr inż. Zbigniew Mysza	specj. upr. nr	drogowa POM/0080/POOD/09
	mgr inż. Daniel Przyborowski	specj. upr. nr	drogowa POM/0274/POOD/14
	-	specj. upr. nr	-
	-	specj. upr. nr	-
Sprawdzający:	inż. Wiesław Gadziński	specj. upr. nr	drogowa 2565/Gd/86