




## Przekrój podłużny skala 1:100

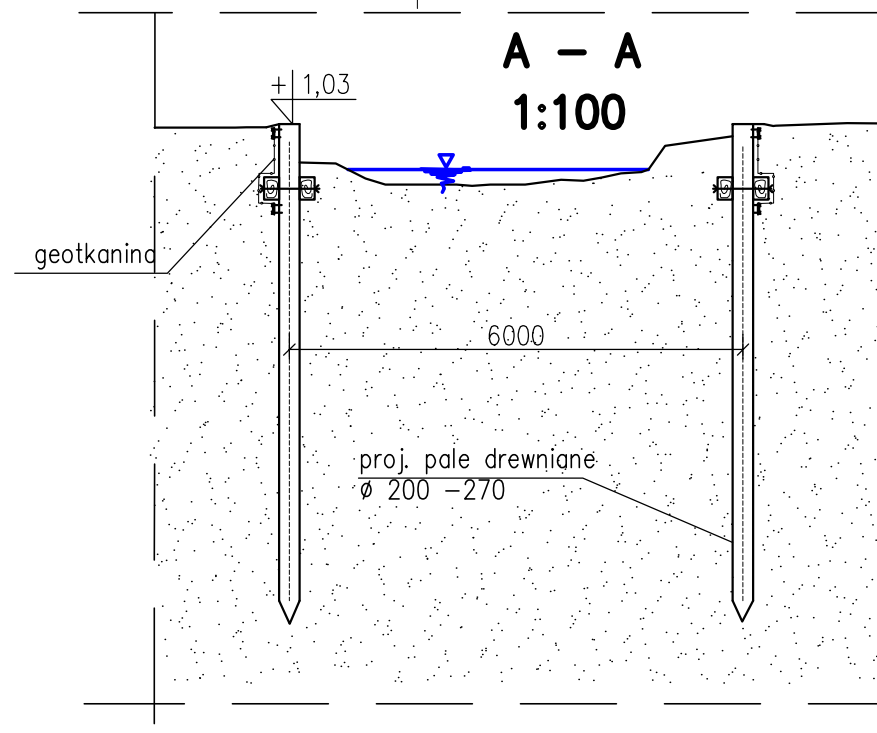

**Widok z góry skala 1:200**

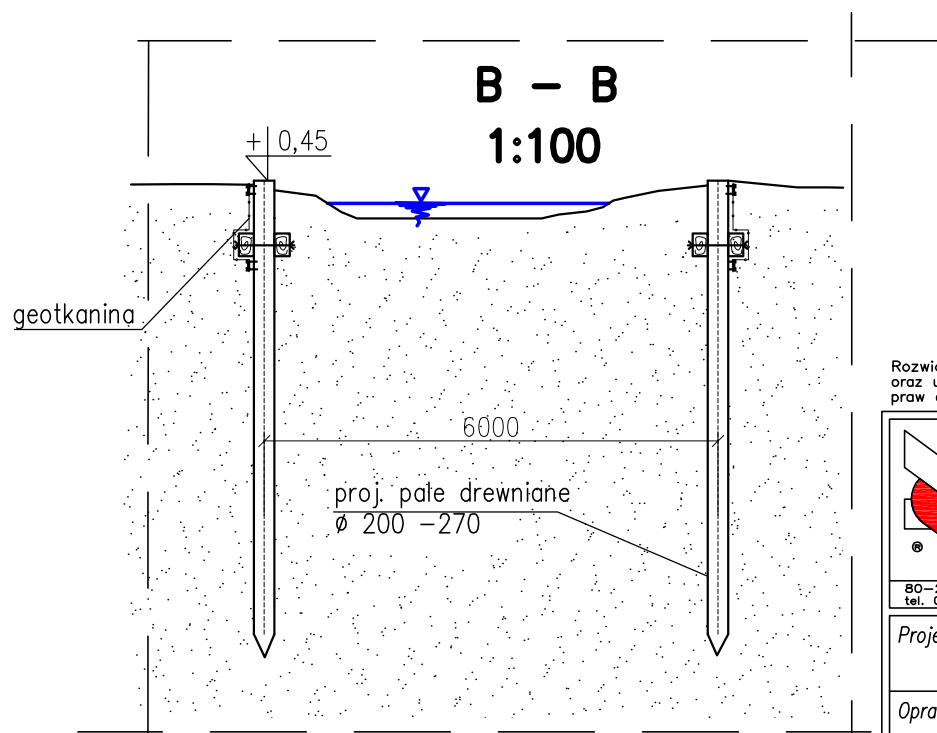

Rozwiązania zawarte w niniejszym opracowaniu podlegają ochronie prawa autorskiego i mogą być powielane oraz udostępniane osobom trzecim jedynie przez Zamawiającego w zakresie określonym w umowie o przeniesienie praw autorskich lub na podstawie pisemnego zezwolenia w/w Biura z zastrzeżeniem wszelkich skutków prawnych.



**BPBK s.a.**  
Biurowo Projektowa  
Budownictwa  
Komunalnego  
spółka akcyjna  
w Gdańsku

80-237 Gdańsk, ul. Jana Uphagena 27  
tel. 058 341-40-11; fax 058 341-89-46

Umocnienie dna i skarp ujściowego  
odc. Potoku Kolibkowskiego na plaży w Orłowie

Rysunek zestawczy

<b>Stadium opracowania:</b>		<b>OPERAT WODNOPRAWNY</b>	
<b>Data:</b>	02.2014	<b>Skala:</b>	1:200/1:100
<b>Nr zlec:</b>	0160	<b>Nr arch:</b>	2
		<i>Rys nr</i>	