


2x puszka połączeniowa IP-65 w pomieszczeniu węzła  
+ 2x kabel podłączający 3x1,5mm<sup>2</sup>  
+ 2x przyłączy kablowe w pokrywie końcowej

PRZEBUDOWA SC-1  
Zasilanie Dn32/125  
Powrót Dn32/110

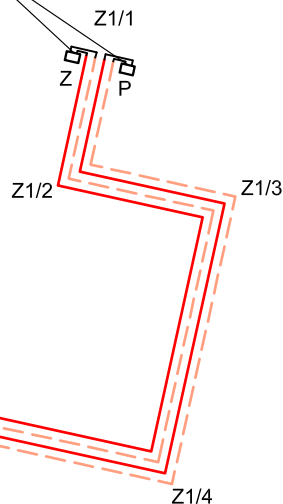


2x puszka połączeniowa IP-65 w pomieszczeniu węzła  
+ 2x kabel podłączający 3x1,5mm<sup>2</sup>  
+ 2x przyłączy kablowe w pokrywie końcowej

PRZEBUDOWA SC-2  
Zasilanie Dn100/225  
Powrót Dn100/200

2x puszka połączeniowa IP-65 w komorze  
+ 2x kabel podłączający 3x1,5mm<sup>2</sup>  
+ 2x przyłączy kablowe w pokrywie końcowej

2x puszka połączeniowa IP-65 w pomieszczeniu węzła  
+ 2x kabel podłączający 3x1,5mm<sup>2</sup>  
+ 2x przyłączy kablowe w pokrywie końcowej

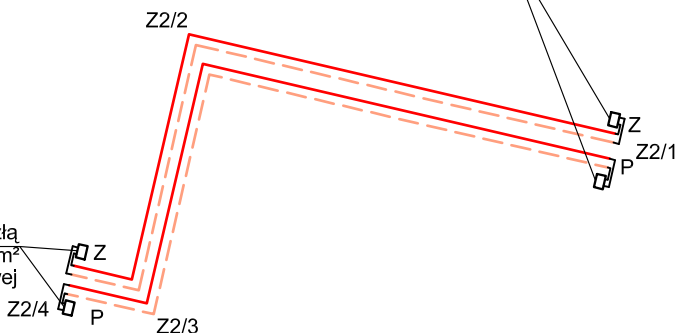

## OZNACZENIA:

- przewód miedziany ocynkowany
- przewód miedziany

Rozwiązania zawarte w niniejszym opracowaniu podlegają ochronie prawa autorskiego i mogą być powielane oraz udostępniane osobom trzecim jedynie przez Zamawiającego w zakresie określonym w umowie o przeniesienie praw autorskich lub na podstawie pisemnego zezwolenia w/w Biura z zastrzeżeniem wszelkich skutków prawnych

 <b>BPBK s.a.</b> Biuro Projektów Budownictwa Komunalnego spółka akcyjna w Gdańsku 80-237 Gdańsk, ul. Jana Uphagena 27 tel. 058 341-40-11; fax 058 341-89-46		ROZBUDOWA ULIC: WYBICKIEGO, PLAC GRUNWALDZKI I ARMII KRAJOWEJ WRAZ Z ODTWORZENIEM NAWIERZCHNI ULIC: BORCHARDTA, SKWER KOŚCIUSZKI I AL. JANA PAWŁA II ORAZ BUDOWĄ KANAŁÓW DESZCZOWYCH I PRZEBUDOWĄ INFRASTRUKTURY KOLIDUJĄCEJ <b>SCHEMAT INSTALACJI ALARMOWEJ SIECI CIEPŁOWNICZEJ</b>	
		Stadium opracowania: <b>PROJEKT WYKONAWCZY</b> Data: 10.2015 Skala: 1:250 Nr zlec: 0283 Nr arch: <b>SC-05</b> Rys nr	
Projektant:	mgr inż. Magda Pietrzak	specj. instalacje i sieci sanitarne	
Opracowanie:	—	upr. nr POM/0034/P00S/07	
	—	specj. upr. nr —	
	—	specj. upr. nr —	
	—	specj. upr. nr —	
Sprawdzający:	mgr inż. Andrzej Pietrzak	specj. instalacje i sieci sanitarne	
		upr. nr POM/0029/PW0S/06	