


PRZEKRÓJ PRZEZ WYKOP skala 1:20

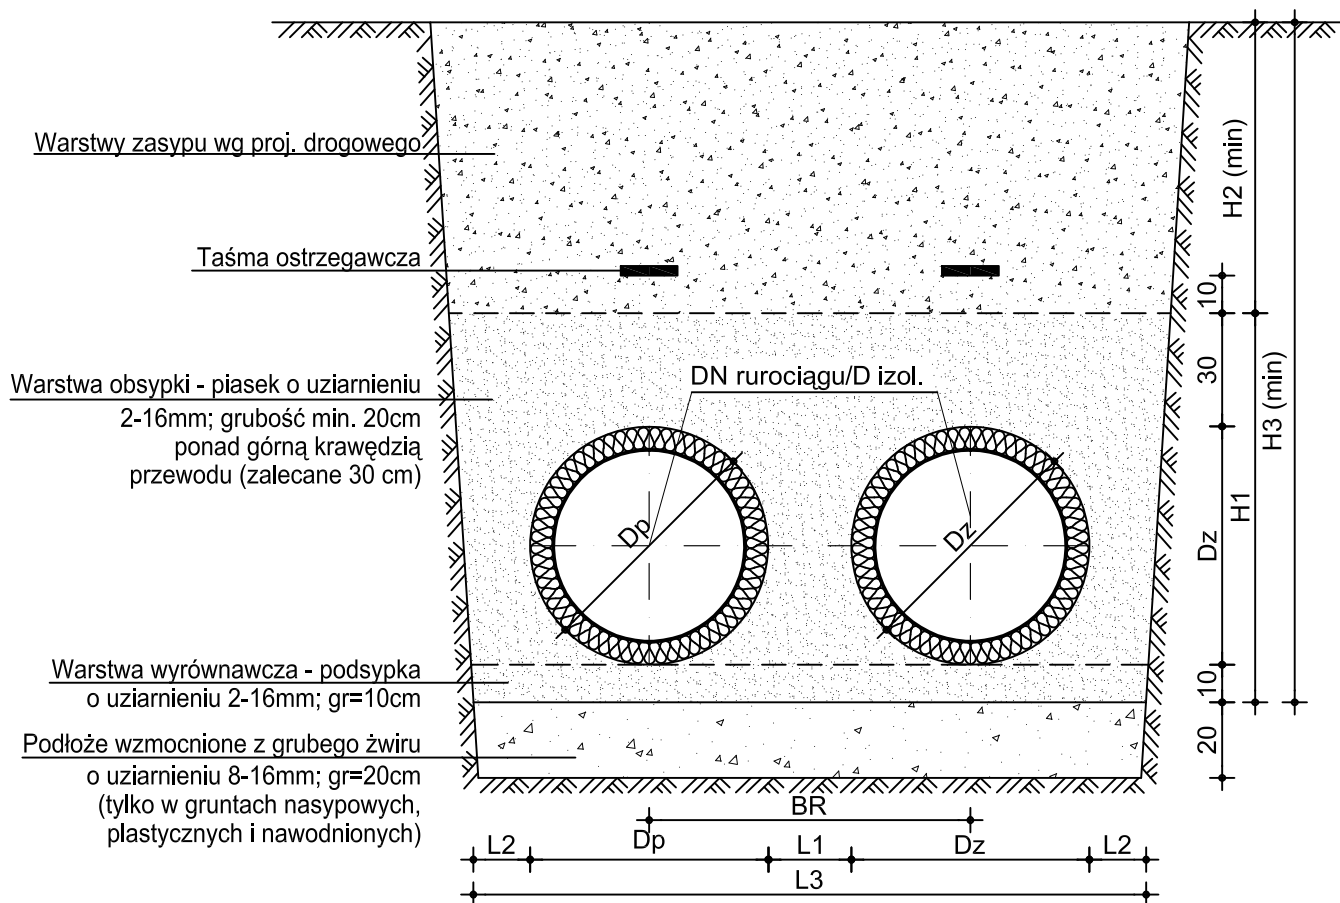

L.p.	DN	Dz/Dp (iz. pogrubiona)	L1	L2	L3	BR	H1	H2 (min)	H3 (min)
-	mm	mm	m	m	m	m	m	m	m
1	100	114,3x3,6/225	0,20	0,20	1,05	0,425	0,625	0,50	1,125
2	32	42,4x2,6/125	0,20	0,20	0,85	0,325	0,525	0,50	1,025

Rozwiązania zawarte w niniejszym opracowaniu podlegają ochronie prawa autorskiego i mogą być powielane oraz udostępniane osobom trzecim jedynie przez Zamawiającego w zakresie określonym w umowie o przeniesienie praw autorskich lub na podstawie pisemnego zezwolenia w/w Biura z zastrzeżeniem wszelkich skutków prawnych

 BPBK s.a. Biuro Projektów Budownictwa Komunalnego spółka akcyjna w Gdańsku 80-237 Gdańsk, ul. Jana Uphagena 27 tel. 058 341-40-11; fax 058 341-89-46		ROZBUDOWA ULIC: WYBICKIEGO, PLAC GRUNWALDZKI I ARMII KRAJOWEJ WRAZ Z ODTWORZENIEM NAWIERZCHNI ULIC: BORCHARDTA, SKWER KOŚCIUSZKI I AL. JANA PAWŁA II ORAZ BUDOWĄ KANAŁÓW DESZCZOWYCH I PRZEBUDOWĄ INFRASTRUKTURY KOLIDUJĄCEJ PRZEKRÓJ PRZEZ WYKOP SIECI CIEPŁOWNICZEJ	
		Stadium opracowania: PROJEKT WYKONAWCZY	
Data: 10.2015		Skala: 1:20	
Nr zlec: 0283		Nr arch:	
Projektant: mgr inż. Magda Pietrzak		specj. instalacje i sieci sanitarne upr. nr POM/0034/P00S/07	
Opracowanie:		specj. - upr. nr - specj. - upr. nr - specj. - upr. nr -	
Sprawdzający: mgr inż. Andrzej Pietrzak		specj. instalacje i sieci sanitarne upr. nr POM/0029/PW0S/06	

SC-06

Rys nr