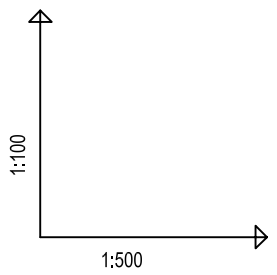

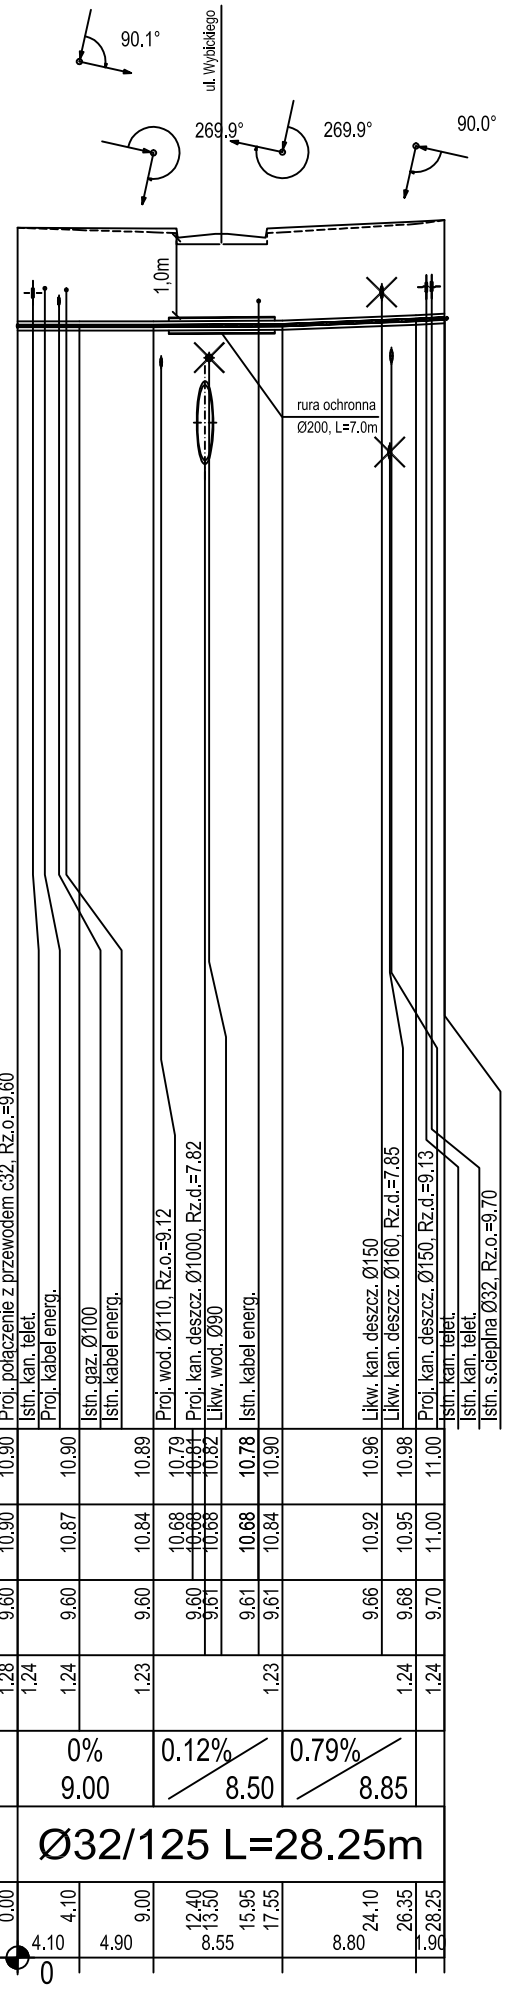

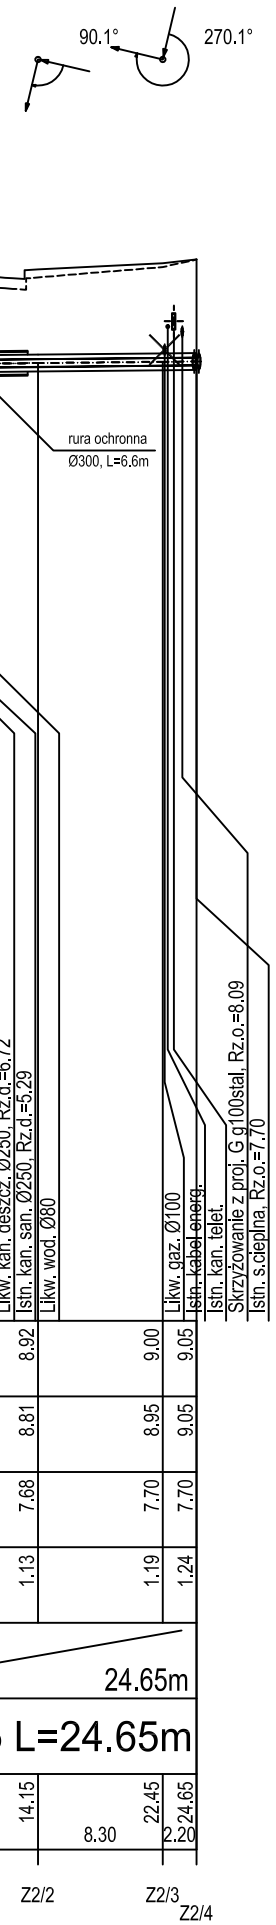

OZNACZENIA:

———— *Teren projektowany*

- - - - - - - - - - *Teren istniejący*

Rozwiązania zawarte w niniejszym opracowaniu podlegają ochronie prawa autorskiego i mogą być powielane oraz udostępniane osobom trzecim jedynie przez Zamawiającego w zakresie określonym w umowie o przeniesienie praw autorskich lub na podstawie pisemnego zezwolenia w/w Biura z zastrzeżeniem wszelkich skutków prawnych

BPBK s.a.
Biuro Projektów Budownictwa Komunalnego spółka akcyjna w Gdańsku
80–237 Gdańsk, ul. Jana Uphagena 27
tel. 058 341–40–11; fax 058 341–89–46

ROZBUDOWA ULIC: WYBICKIEGO, PLAC GRUNWALDZKI I ARMII KRAJOWEJ WRAZ Z ODTWORZENIEM NAWIERZCHNI ULIC: BORCHARDTA, SKWER KOŚCIUSZKI I AL. JANA PAWŁA II ORAZ BUDOWĄ KANAŁÓW DESZCZOWYCH I PRZEBUDOWĄ INFRASTRUKTURY KOLIDUJĄCEJ

PROFILE - SIEĆ CIEPŁOWNICZA

Stadium opracowania:	PROJEKT WYKONAWCZY		
Data:	10.2015	*Skala:*	1:100/500
Nr zlec:	0283	*Nr arch:*	

SC-02 *Rys nr*

Projektant:	mgr inż. Magda Pietrzak	*specj.* / *upr. nr*	instalacje i sieci sanitarne / POM/0034/POOS/07
Opracowanie:	–	*specj.* / *upr. nr*	– / –
	–	*specj.* / *upr. nr*	– / –
	–	*specj.* / *upr. nr*	– / –
Sprawdzający:	mgr inż. Andrzej Pietrzak	*specj.* / *upr. nr*	instalacje i sieci sanitarne / POM/0029/PWOS/06