


Widok oprawy oświetleniowej

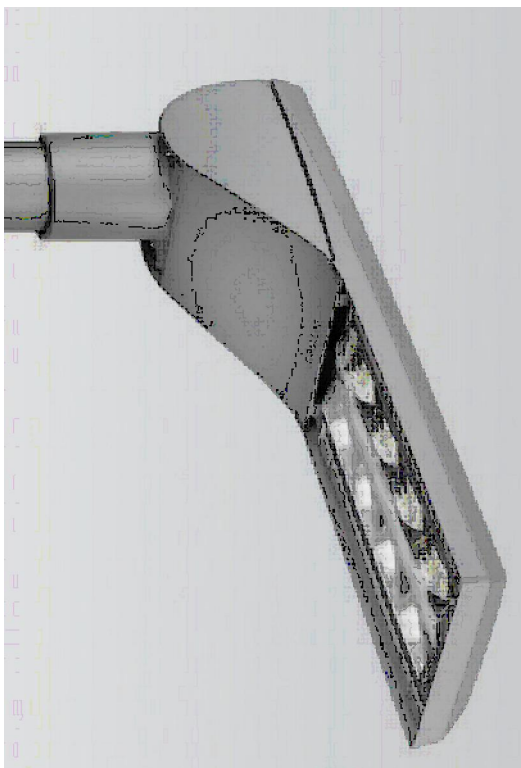


Oprawa oświetlenia ulicznego ze źródłem LED – 49W
moc 49W, barwa 4000K, II kl. ochr., IP66, IK08;
–typ oprawy zgodnie z warunkami projektowania ośw.
wydanymi przez ZDiZ Gdynia znak
UD.70111.173.2.2013.MK(RL,JR).9585 z dnia 13.12.2013

Stłup stalowy ocynkowany cylindryczny prosty z oprawką oświetleniową
mocowaną nasadowo; kąt nachylenia oprawy 10°
wysokość montażu oprawy H=7m; stłup z blachy grubości
min. 4mm, okrągły, stłup malowany proszkowo na kolor RAL7042;
–typ stłupa zgodnie z warunkami projektowania ośw.
wydanymi przez ZDiZ Gdynia zmk
UD.70111.173.2.2013.MK(RL,JR).9585 z dnia 13.12.2013

U.I.Armi Krajowej


Przekrój C-C

(patrz plan sytuacyjny drogowy)

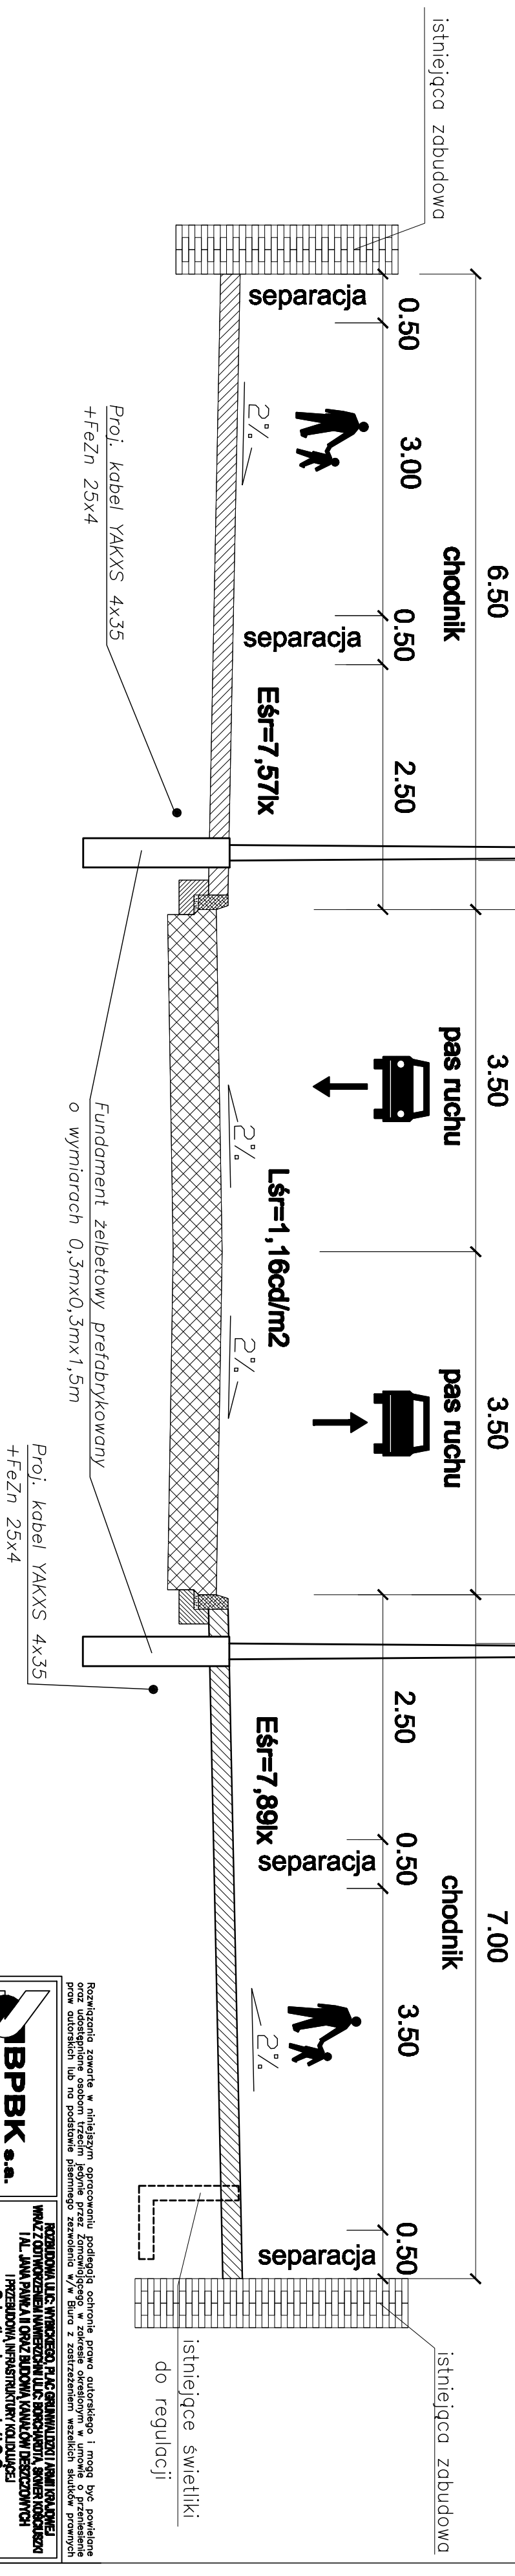

UWAGA!!!
Przewidzieć możliwość montażu oświetlenia świętecznego –dodatkowe zabezpieczenie w tabliczce bezpiecznikowej oraz zadławione wyjście z słupa na wysokości około 5m;

Rozwagania zwane w niniejszym opracowaniu podlegają ochronie praw autorskiego i mogą być powielane oraz udostępniane osobom trzecim jedynie przez Zamawiającego w zakresie określonym w umowie o przeniesienie praw autorskich lub na podstawie pisemnego zezwolenia w/w Biura z zastrzeżeniem wszelkich skutków prawnych.

 B.P.B.K. s.a. Biuro Projektowe Inżynierskie i Budowlane z siedzibą w Warszawie		ROZDZIAŁ IV.4. WYKRESO, PŁAC SZKIDUZI I NAMI ROLNIEJ WRAZ DODKOWEN WNEPIONY I L.S. PORCHOWI, SIKIERI KOLNIEJ I A.L. JAM PAKI A I OZBY BUDOWY KANALIZ. DESKOWYCH I PRZEBUDOWY INFRASTRUKTURY KANALIZ. DESKOWYCH Synteza stupe - przadek C-C	
Stadium opracowania: PROJEKT WYKONAWCZY		Skala: 1:50 E-4	
Data: 10.2015 Nr zlec.: 0283		Nr arch.: Rys nr	
Projektant:	mgr inż. Jacek Żblikowski	specj.	secc. inżald. i uz. elek.
	mgr inż. Paweł Chamski	specj.	secc. inżald. i uz. elek.
		specj.	POM/0215/PDCE/09
		specj.	POM/0182/PDCE/14
Opracowanie:	-	upr. nr	-
	-	upr. nr	-
	-	upr. nr	-
	-	specj.	secc. inżald. i uz. elek.
	-	upr. nr	POM/0148/PDCE/06
Sprawdzający:	mgr inż. Piotr Burkhart	