


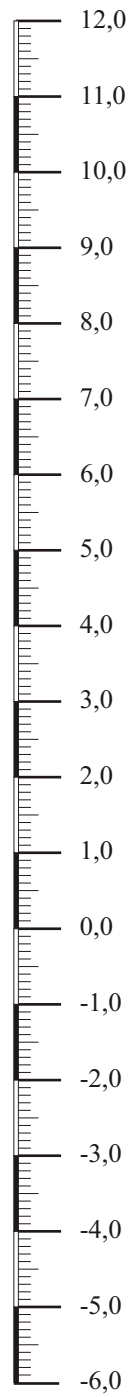

Wysokość
[m n.p.m.]




5
~ 6,4

6
~ 5,4

7
~ 4,3

8
~ 3,1

II — II

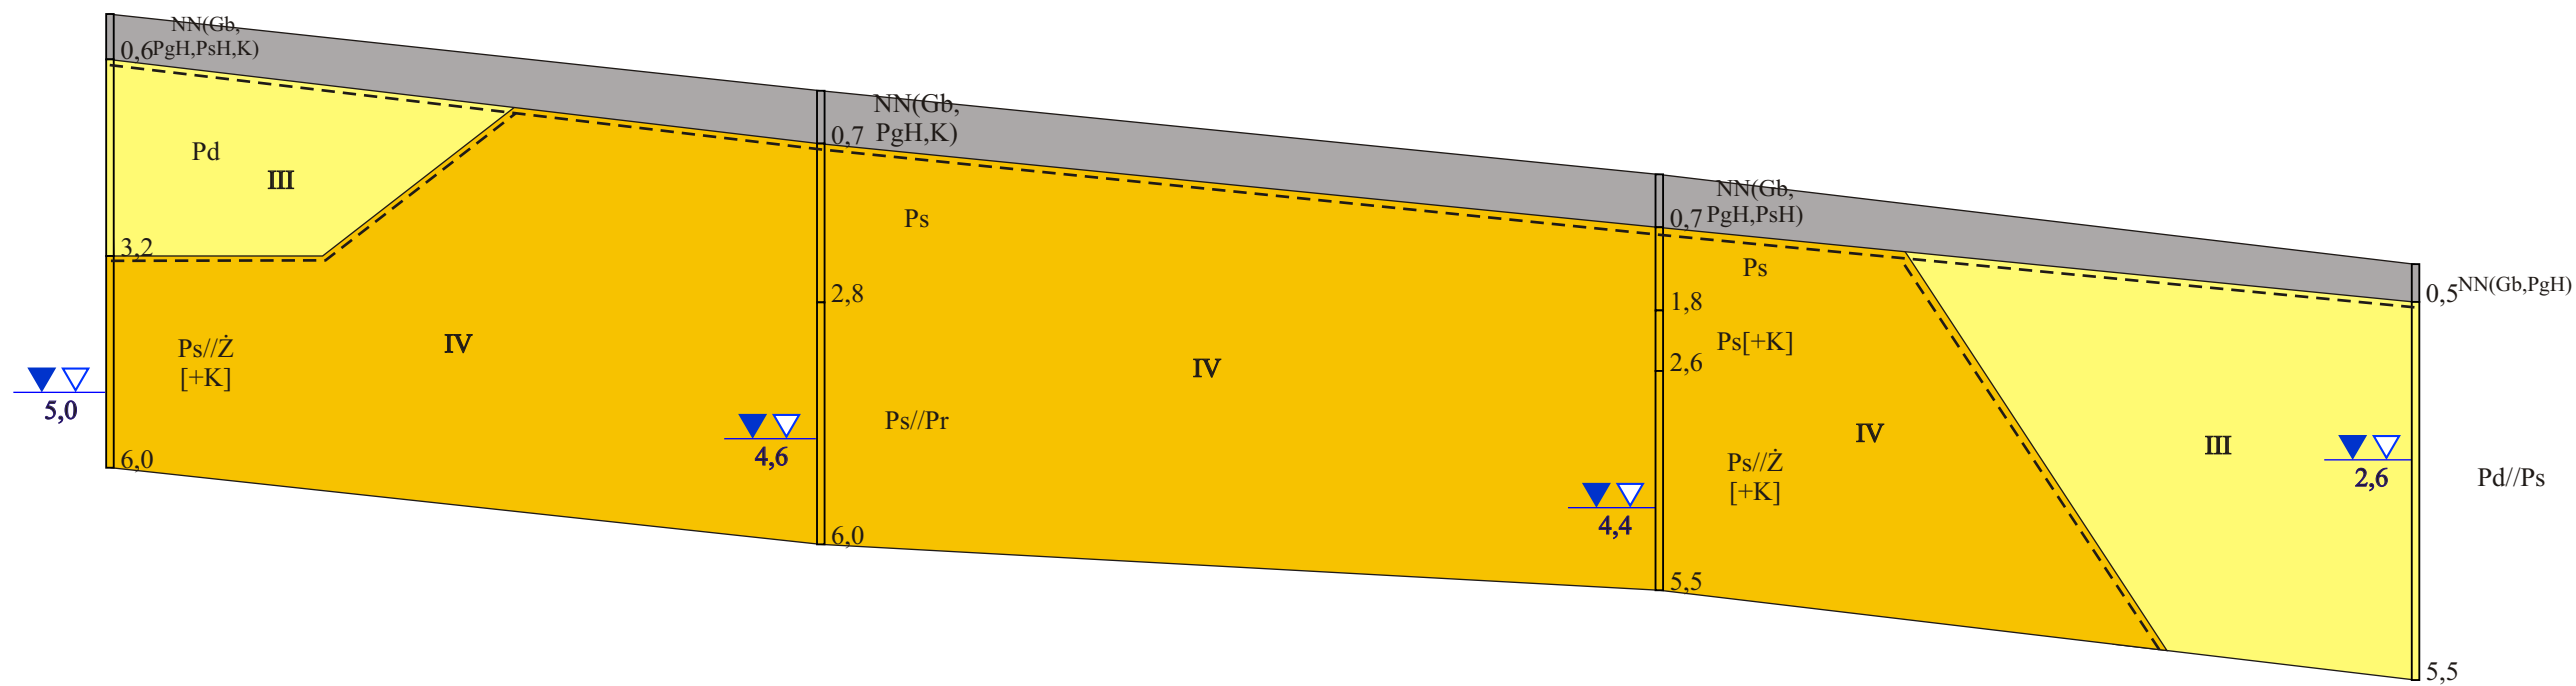

Odległość między otworami [m]	94,0	111,0	100,0
Głębokość otworów [m]	6,0	6,0	5,5

PRZĘKRÓJ GEOTECHNICZNY II - II

Skala pionowa 1 : 100
pozioma 1 : 1000

Załącznik graficzny nr 6