


Schemat rury ochronnej

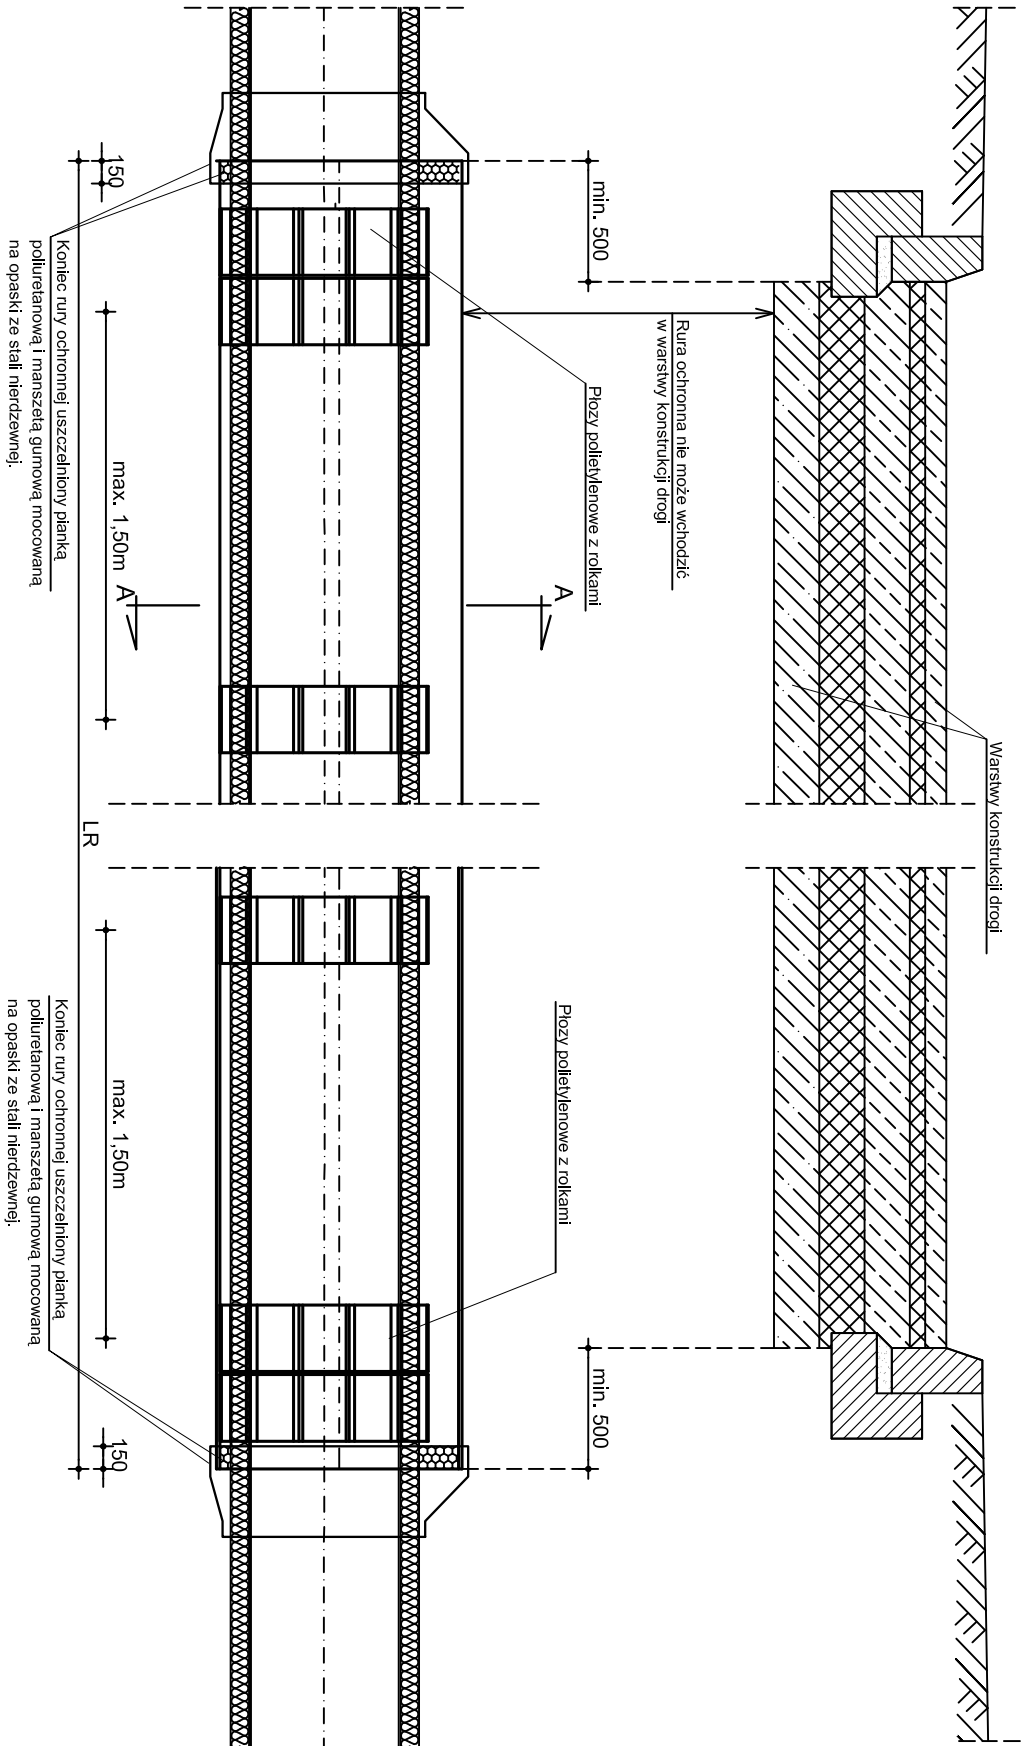

Przekrój A-A

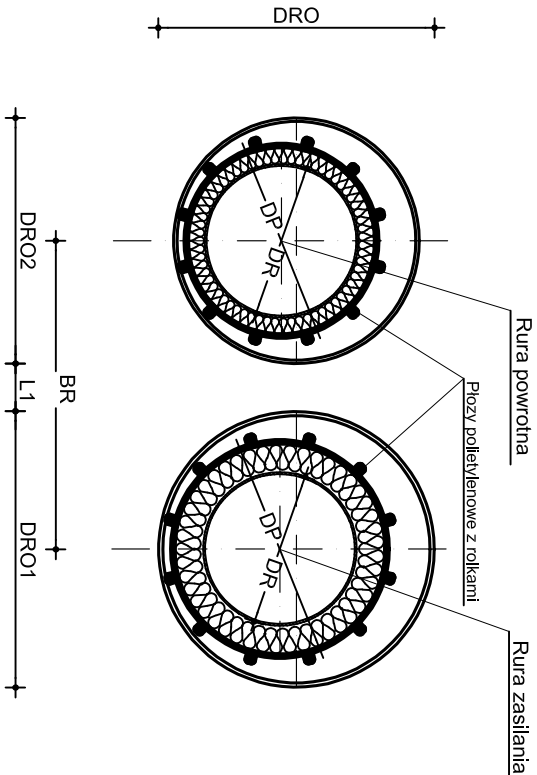


TABELA WYMIARÓW DLA RUR OCHRONNYCH Z ŻYWIĆ POLIESTROWYCH GRP

Lp.	DR [mm]	DP [mm]	DRD1/DRD2 [mm]	DWRO [mm]	L1 [mm]	BR [mm]
10	114,3x3,6	225	325,0x6,9	312,1	200	525
11	42,4x2,6	125	220,5x5,3	209,9	200	420

Rozwiązania zawarte w niniejszym opracowaniu podlegają ochronie prawa autorskiego i mogą być powielone oraz udostępniane osobom trzecim jedynie przez Zamawiającego w zakresie określonym w umowie o przeniesienie praw autorskich lub na podstawie pisemnego zezwolenia w/w Biura z zastrzeżeniem wszelkich skutków prawnych

**IBPBK s.a.**  
Biuro Projektów  
Kierownictwo  
Kierownik  
spółka akcyjna  
w Gdyni

ROZBUDOWA ULIC: WYBICKIEGO, PLAC GRUNWALDZKI I ARMII KRAJOWEJ  
WRAZ Z ODTWORZENIEM NAWIERZCHNI ULIC: BORCHARDTA, SWIER KOSCIUSZKI  
I AL. JANA PAWLA II ORAZ BUDOWA KANAŁÓW DESZCZOWYCH  
I PRZEBUDOWA INFRASTRUKTURY KOLEJOWEJ

Stadium opracowania: **PROJEKT BUDOWLANY**

Data: 09.2015 Skala: -  
Nr zlec: 0283 Nr arch: -

Projektant:	mgr inż. Magda Pietrzak	specj. nr	Instalacje i sieci sanitarne
Opracowanie:	-	specj. nr	-
	-	specj. nr	-
	-	specj. nr	-
Sprawdzający:	mgr inż. Andrzej Pietrzak	specj. nr	Instalacje i sieci sanitarne