


2x puszka połączeniowa IP-65 w pomieszczeniu węzła
+ 2x kabel podłączający 3x1,5mm²
+ 2x przyłącze kablowe w pokrywie końcowej

PRZEBUDOWA SC-1
Zasilanie Dn32/125
Powrót Dn32/110

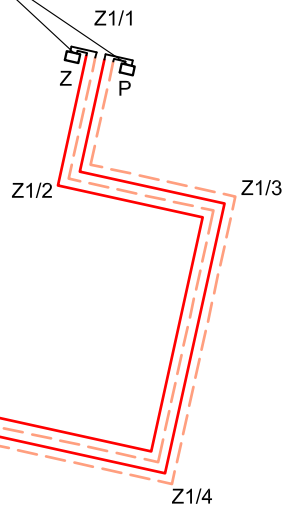


2x puszka połączeniowa IP-65 w pomieszczeniu węzła
+ 2x kabel podłączający 3x1,5mm²
+ 2x przyłącze kablowe w pokrywie końcowej

PRZEBUDOWA SC-2
Zasilanie Dn100/225
Powrót Dn100/200

2x puszka połączeniowa IP-65 w komorze
+ 2x kabel podłączający 3x1,5mm²
+ 2x przyłącze kablowe w pokrywie końcowej


2x puszka połączeniowa IP-65 w pomieszczeniu węzła
+ 2x kabel podłączający 3x1,5mm²
+ 2x przyłącze kablowe w pokrywie końcowej

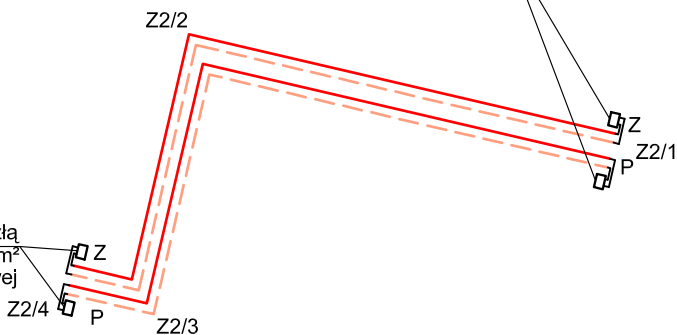

OZNACZENIA:

- przewód miedziany ocynkowany
- - - przewód miedziany

Rozwiązania zawarte w niniejszym opracowaniu podlegają ochronie prawa autorskiego i mogą być powielane oraz udostępniane osobom trzecim jedynie przez Zamawiającego w zakresie określonym w umowie o przeniesienie praw autorskich lub na podstawie pisemnego zezwolenia w/w Biura z zastrzeżeniem wszelkich skutków prawnych

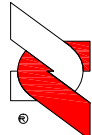 BPBK s.a. Biuro Projektów Budownictwa Komunalnego spółka akcyjna w Gdańsku 80-237 Gdańsk, ul. Jana Uphagena 27 tel. 058 341-40-11; fax 058 341-89-46		ROZBUDOWA ULIC: WYBICKIEGO, PLAC GRUNWALDZKI I ARMII KRAJOWEJ WRAZ Z ODTWORZENIEM NAWIERZCHNI ULIC: BORCHARDTA, SKWER KOŚCIUSZKI I AL. JANA PAWŁA II ORAZ BUDOWĄ KANAŁÓW DESZCZOWYCH I PRZEBUDOWĄ INFRASTRUKTURY KOLIDUJĄCEJ SCHEMAT INSTALACJI ALARMOWEJ SIECI CIEPŁOWNICZEJ	
		Stadium opracowania: PROJEKT BUDOWLANY	
Data: 09.2015		Skala: 1:250	SC-05
Nr zlec: 0283		Nr arch:	
Projektant:	mgr inż. Magda Pietrzak	specj. instalacje i sieci sanitarne	
Opracowanie:	—	upr. nr POM/0034/P00S/07	
	—	specj. —	
	—	upr. nr —	
	—	specj. —	
Sprawdzający:	mgr inż. Andrzej Pietrzak	upr. nr —	
		specj. instalacje i sieci sanitarne	
		upr. nr POM/0029/PW0S/06	