


ZARYS SZKICOWY UKŁADU FAKTUR DLA OSÓB Z DYSFUNKCJĄ WZROKU

W CELU PRAWIDŁOWEGO WYKONANIA FAKTUR NALEŻY SPORZĄDZIĆ RYSUNEK PROJEKTOWY Z NANIESEM FAKTUR. RYSUNEK TEN NALEŻY SKONSULTOWAĆ Z EKSPERTEM DS. DOSTĘPNOŚCI MIASTA GDYNI - PANEM MARKIEM WYSOCKIM W CELU STWIERDZENIA POPRAWNOŚCI PRZYJĘTYCH ROZWIĄZAŃ ZGODNIE Z PRZYJĘTYMI STANDARDAMI DOSTĘPNOŚCI DLA MIASTA GDYNI.

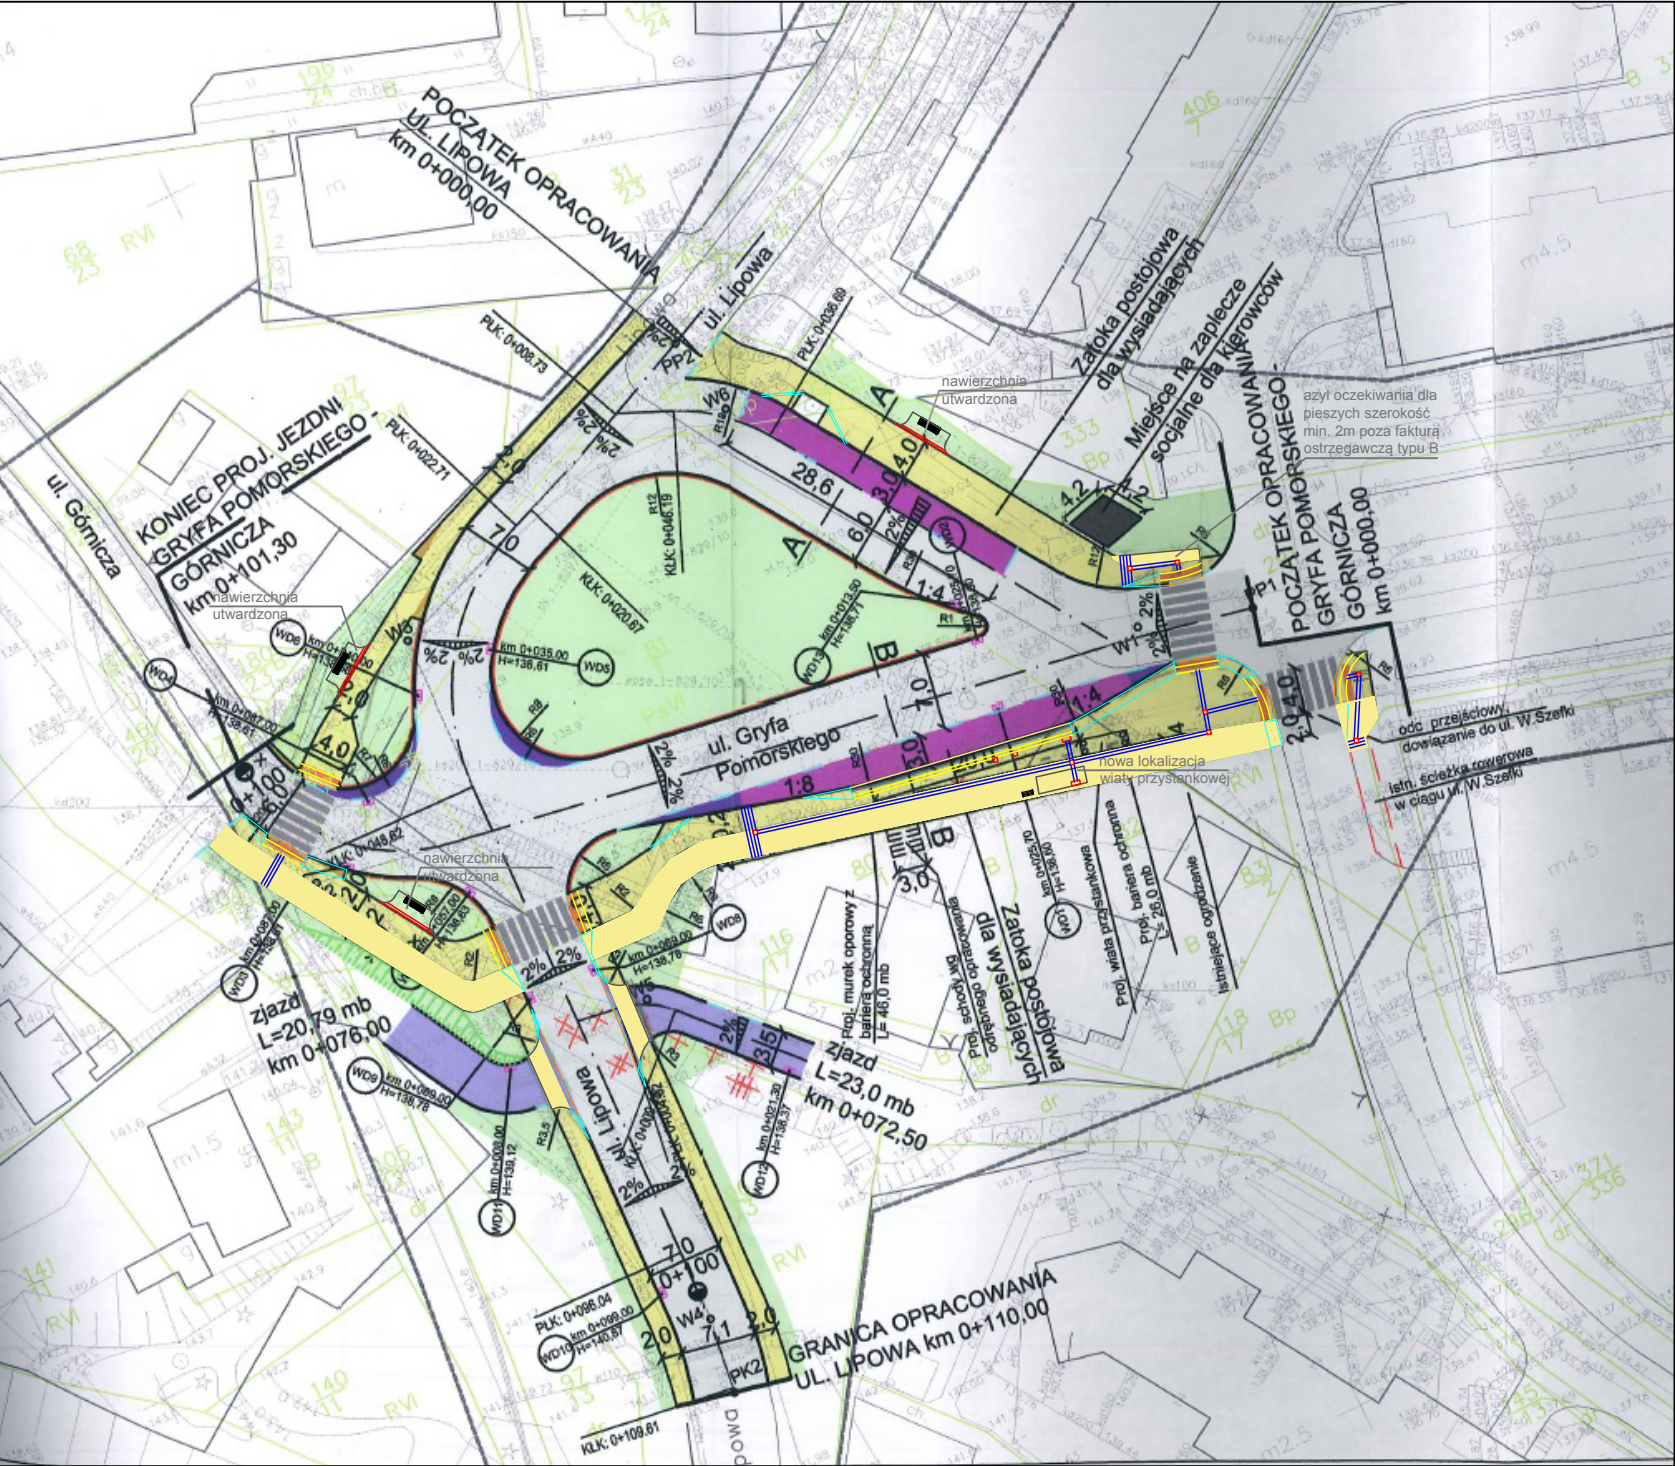

LEGENDA OZNACZEŃ DOTYCZĄCY DOSTĘPNOŚCI POZOSTAŁE OZNACZENIA ZGODNIE Z RYSUNKIEM PLANU SYTUACYJNEGO

- FAKTURA KIERUNKOWA TYPU A
- FAKTURA BEZPIECZEŃSTWA TYPU B
- FAKTURA INFORMACJI TYPU C
- ZABRUK Z KOSTKI KAMIENNEJ ŁAMANEJ gr 8cm
- KRAWĘŻNIK OBNIŻONY
- OBRZEŻE CHODNIKA
- KRAWĘŻNIK PERONOWY
- ZWYKŁY KRAWĘŻNIK
- WIATA PRZYSTANKOWA
- MIEJSCE ODPOCZYNKU Z ŁAWKĄ - NALEŻY WYKONAĆ ZGODNIE Z RYSUNKIEM - 3.1. ZE STANDARDÓW DOSTĘPNOŚCI
- PRZYSIADAK
- NAWIERZCHNIA CHODNIKA

ZGODNIE Z OBECNIE PRZYJĘTYMI ROZWIĄZANIAM PROJEKTOWYMI NA TERENIE PROJEKTOWYM NIE BĘDZIĘ WYDZIELONEJ ŚCIEŻKI ROWEROWEJ - Z TEGO WZGLĘDU POSZERZENIU ULEGA SZEROKOŚĆ CHODNIKA ORAZ MOŻLIWA JEST INNA LOKALIZACJA WIATY PRZYSTANKOWEJ KOMUNIKACJI MIEJSKIEJ.