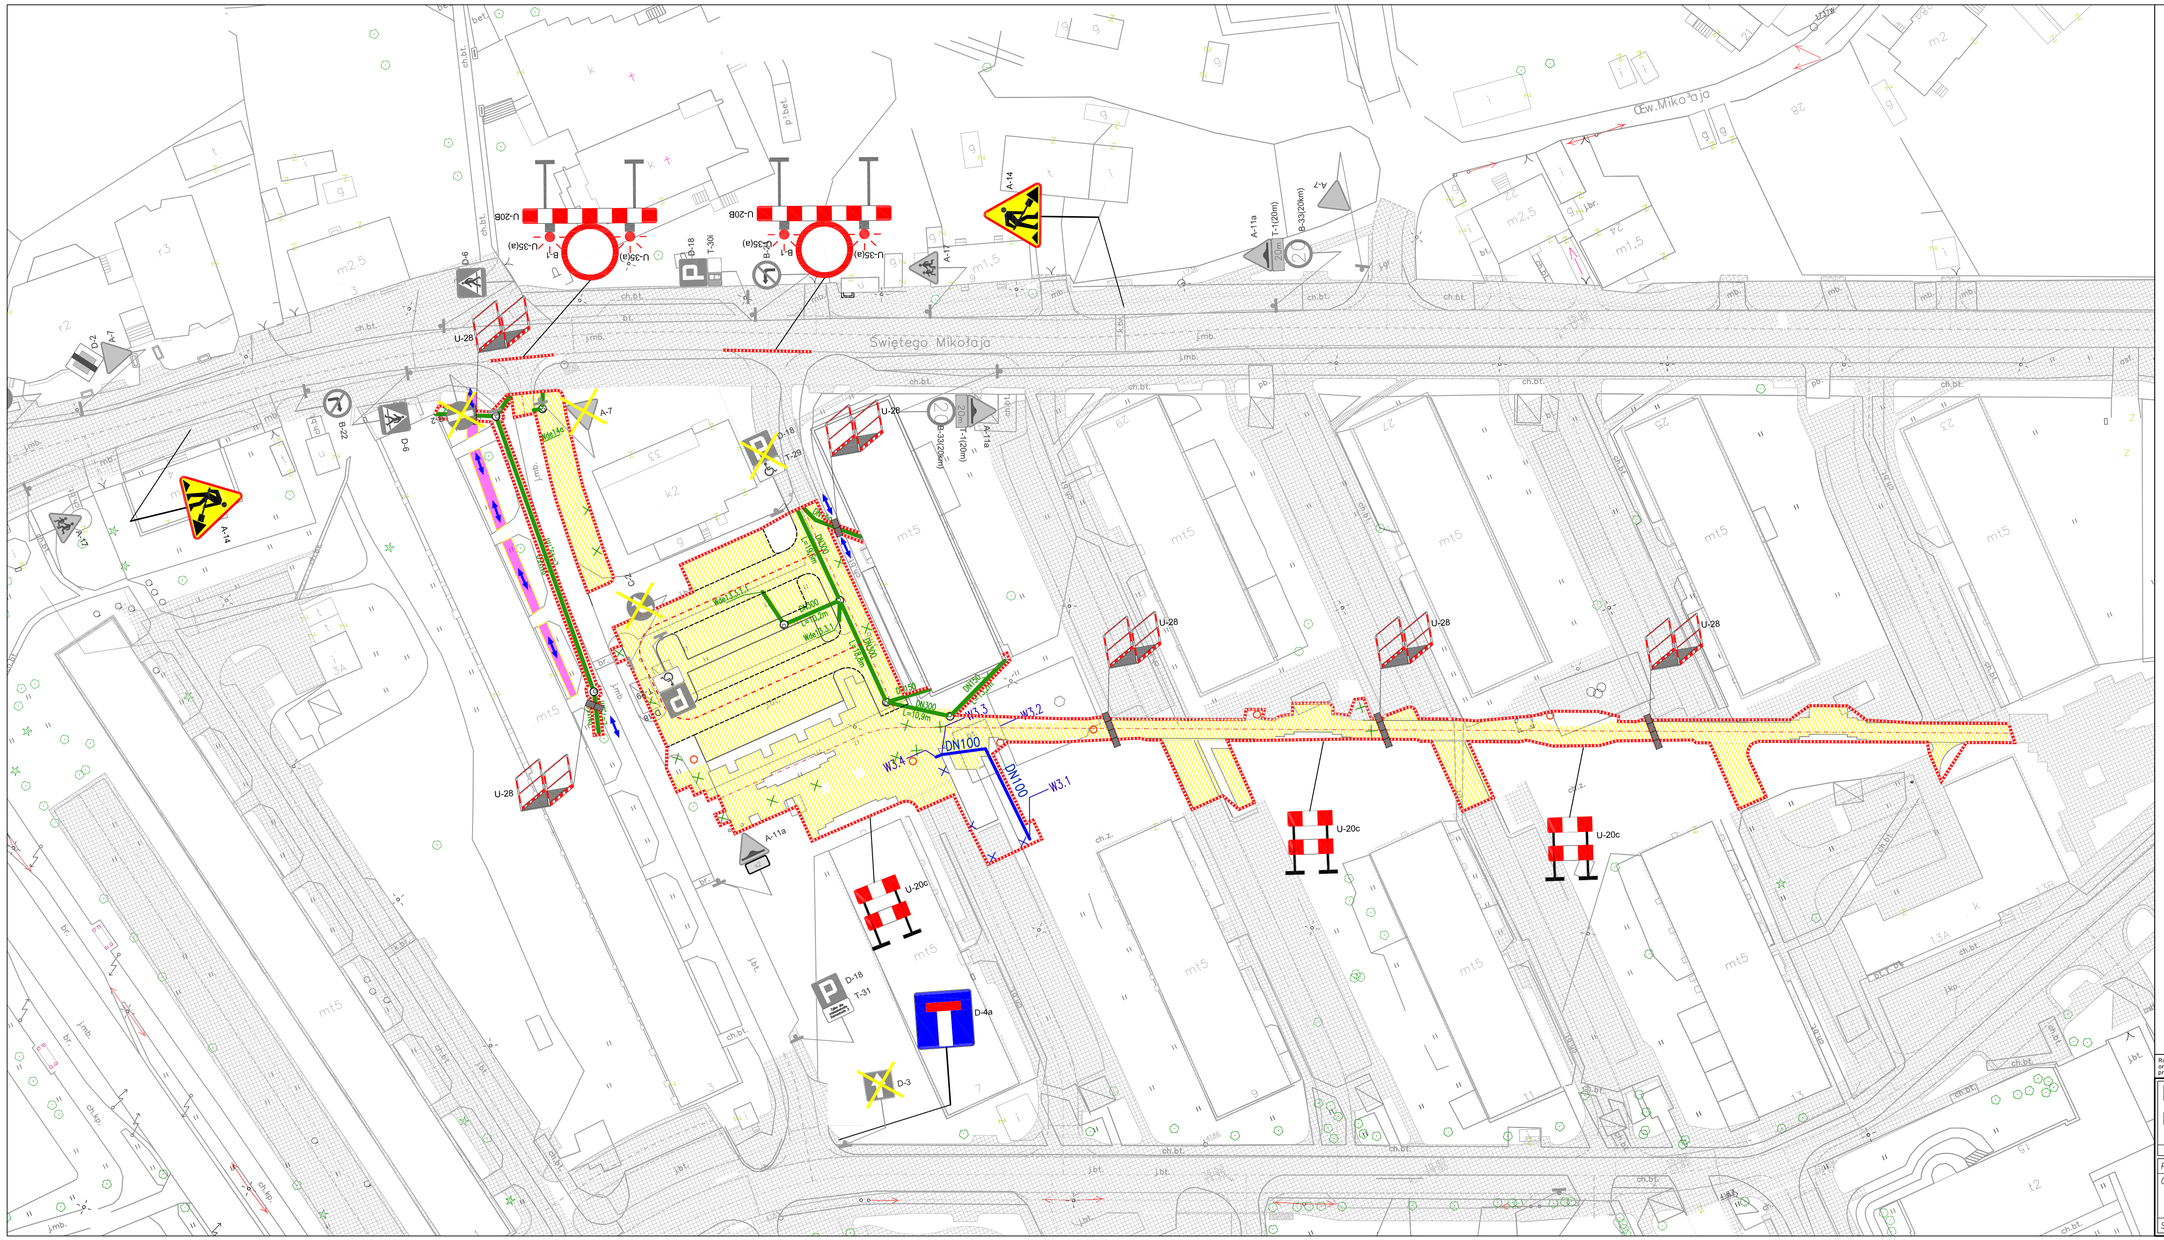
Świętego Mikołaja
Św.Mikołaja
A-14
A-7
A-11a
T-1(20m)
B-33(20m)
D-6
D-18
T-30
T-29
T-31
B-22
B-1
U-20a
U-35(e)
U-28
U-20c
D-4a
D-3
A-11
A-1
A-2
A-3
W3.1
W3.2
W3.3
W3.4
DN100
DN300
DN400
DN500
Kan.PVC
Kan.PVC-U
Kan.PVC-U
Kan.PVC-U