


Przebudowa PC-04


Zasílanie DN80/200mm

Powrót DN80/160mm

Skala 1:500

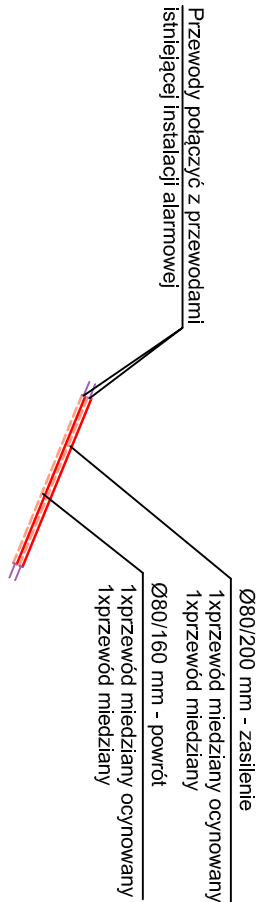



Szczegóły montażu kabli połączeniowych

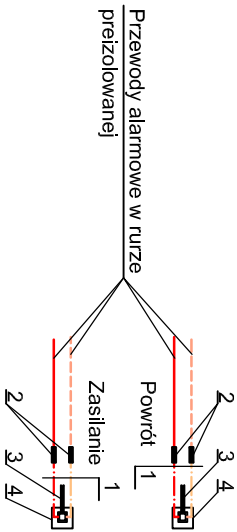

OZNACZENIA:

- | | |
|-------------------------------|-------|
| Przewód miedzianny ocynkowany | — |
| Przewód miedzianny | - - - |
| Istn. przewody alarmowe | — |

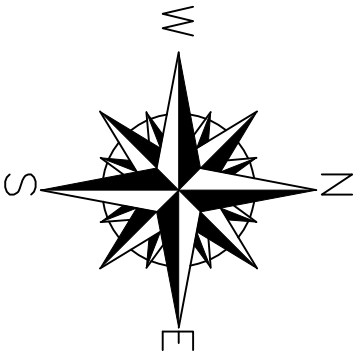

  BPBK s.a. Biuro Projektów Budowlanych spółka z o.o. w Gdańsku		REMIZALIZACJA TERENÓW DZIELNICZ CHYLONIA W GDYNI WRAZ Z ROZBUDOWĄ ULIC KOMOROWSKIEGO, OPATA HACKIEGO, ZAMENHOFA I ŚMIGNOŁAJA ORAZ BUDOWĄ KOLEKTORA DESZCZOWEGO DO RZECI CHYLONKI SCHEMATY ALARMOWE SIECI CIEPŁOWNICZEJ Studium opracowania: PROJEKT WYKONAWCZY – ETAP 2	
80-237 Gdańsk, ul. Jana Uniównego 27 tel. 058 341-40-11; fax 058 341-89-46		Data: 01.2016 Skala: 1:500	
Nr złoc: 0151/0287		Nr arch:	
Pys m		SC-03.3	

Rozwiązanie: znowu w winiejszym opracowaniu podlegają ochronie prawa ustrojkowego i mogą być powielone oraz udostępniane osobom trzecim jedynie przez Znamowitego w zakresie określonym w umowie o przeniesienie praw autorskich lub na podstawie pisemnego zezwolenia w/w Biura z zastrzeżeniem wszelkich skutków prawnych

Projektant:	mgr inż. Andrzej Pietrzak	specj.	Instalacje i sieci szkieletowe	
		upr. nr	POM/0029/PW05/06	
Opracowanie:	mgr inż. Mateusz Kępczyński	specj.	–	
		upr. nr	–	
		specj.	–	
		upr. nr	–	
		specj.	Instalacje i sieci szkieletowe	
		upr. nr	POM/0034/POS/07	
Sprawdza/cejący	mgr inż. Magda Pietrzak			