



WSZYSTKIE PRACE PODANE BEZ MIAŁA SĄ CENOWYMI
SZRÓCENIAMI, NIE Gwarantujemy, że wszystkie
SZRÓCENIE PRZEKAZANO INSTALACJOM I MONTAŻOWI
NIE MOJĄ ODWIERAĆ, ZADANYCH WYMIARÓW I TEGO RYSUNKU
ODWRAZKIEM ODWIERAĆ, ROBÓT JEŚLI SPRAWDZIĆ
WZNIKŁY WYMIARY W NATURIE I PRZEKAZAĆ INFORMACJE
O ZMIANACH W WYMIARACH DO BIURA ARCHYTEKTONICZNEGO

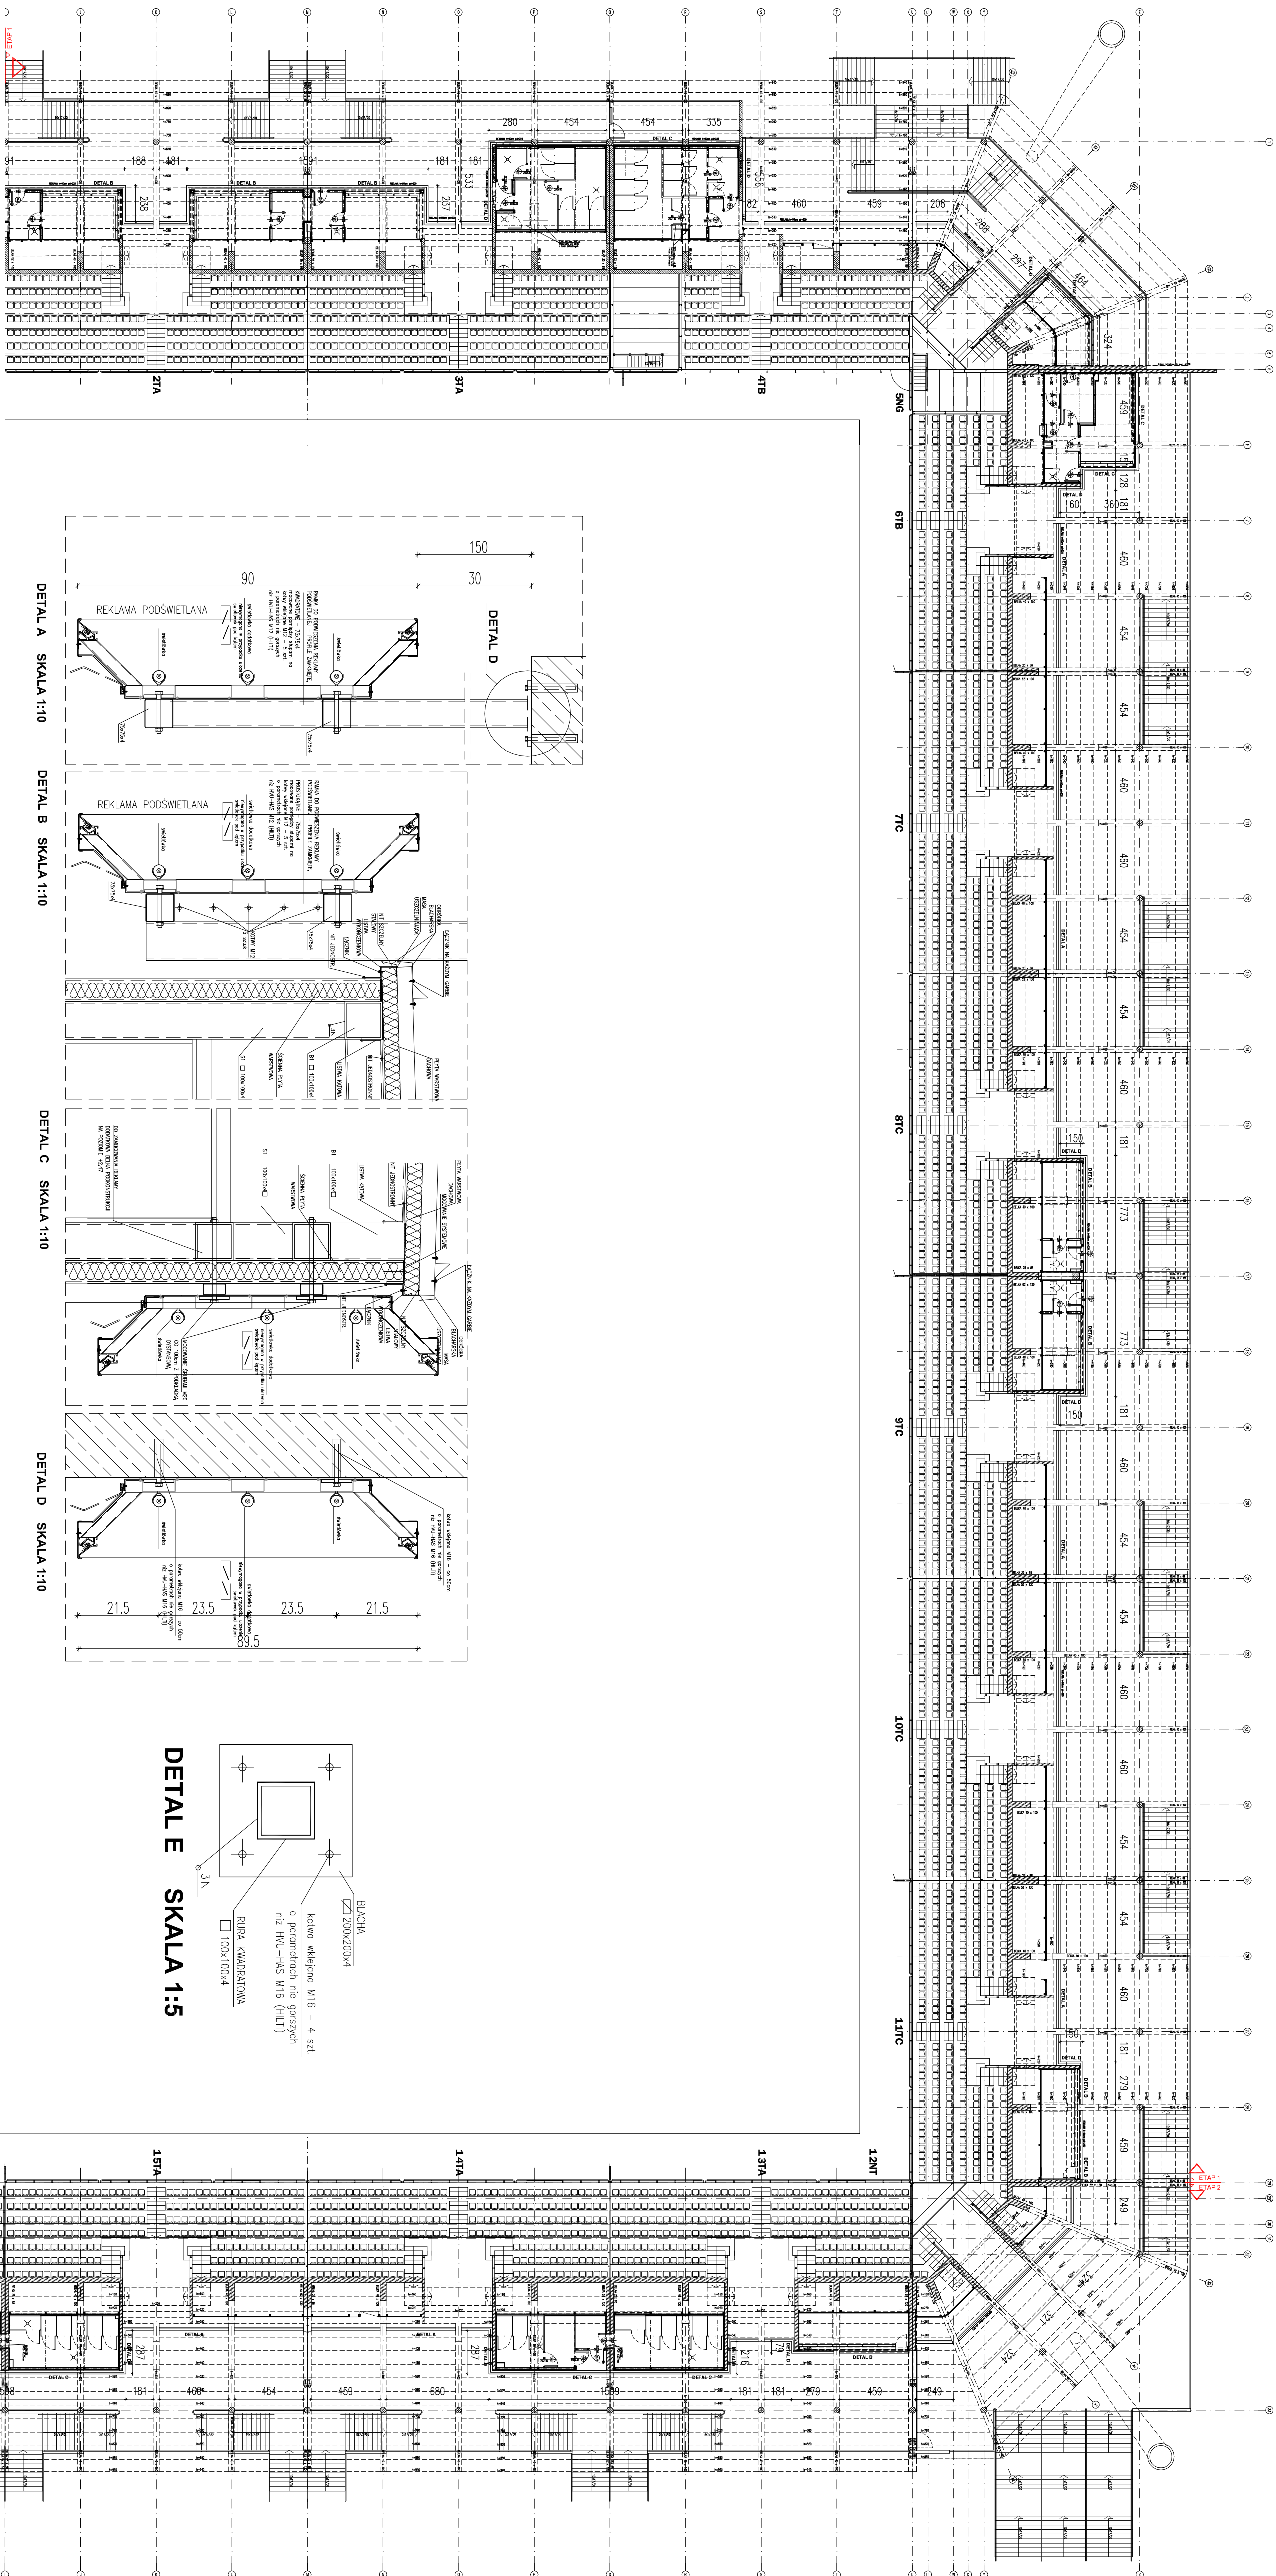

DETAL E SKALA 1:5

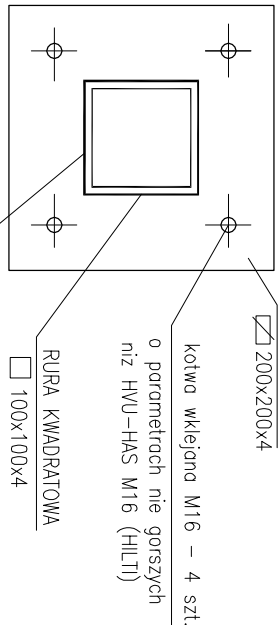

DETAL A SKALA 1:10

DETAL B SKALA 1:10

DETAL C SKALA 1:10

DETAL D SKALA 1:10

ARCHITEKTURA

PROJEKT WYKONAWCZY

**PRZY UL. OLIMPIJSKIEJ 5
TRYBUNA**

WYTYCZNE WYKONANIA I SCHEMAT LOKALIZACJI REKLAM PODŚWIETLANYCH

Skolic	Data	Nr. Rys.	Rew.
1:10/1:250	03/2009	W-T-AD-2381	01