


POM. NR 0.023
OCHRONA STAŁA

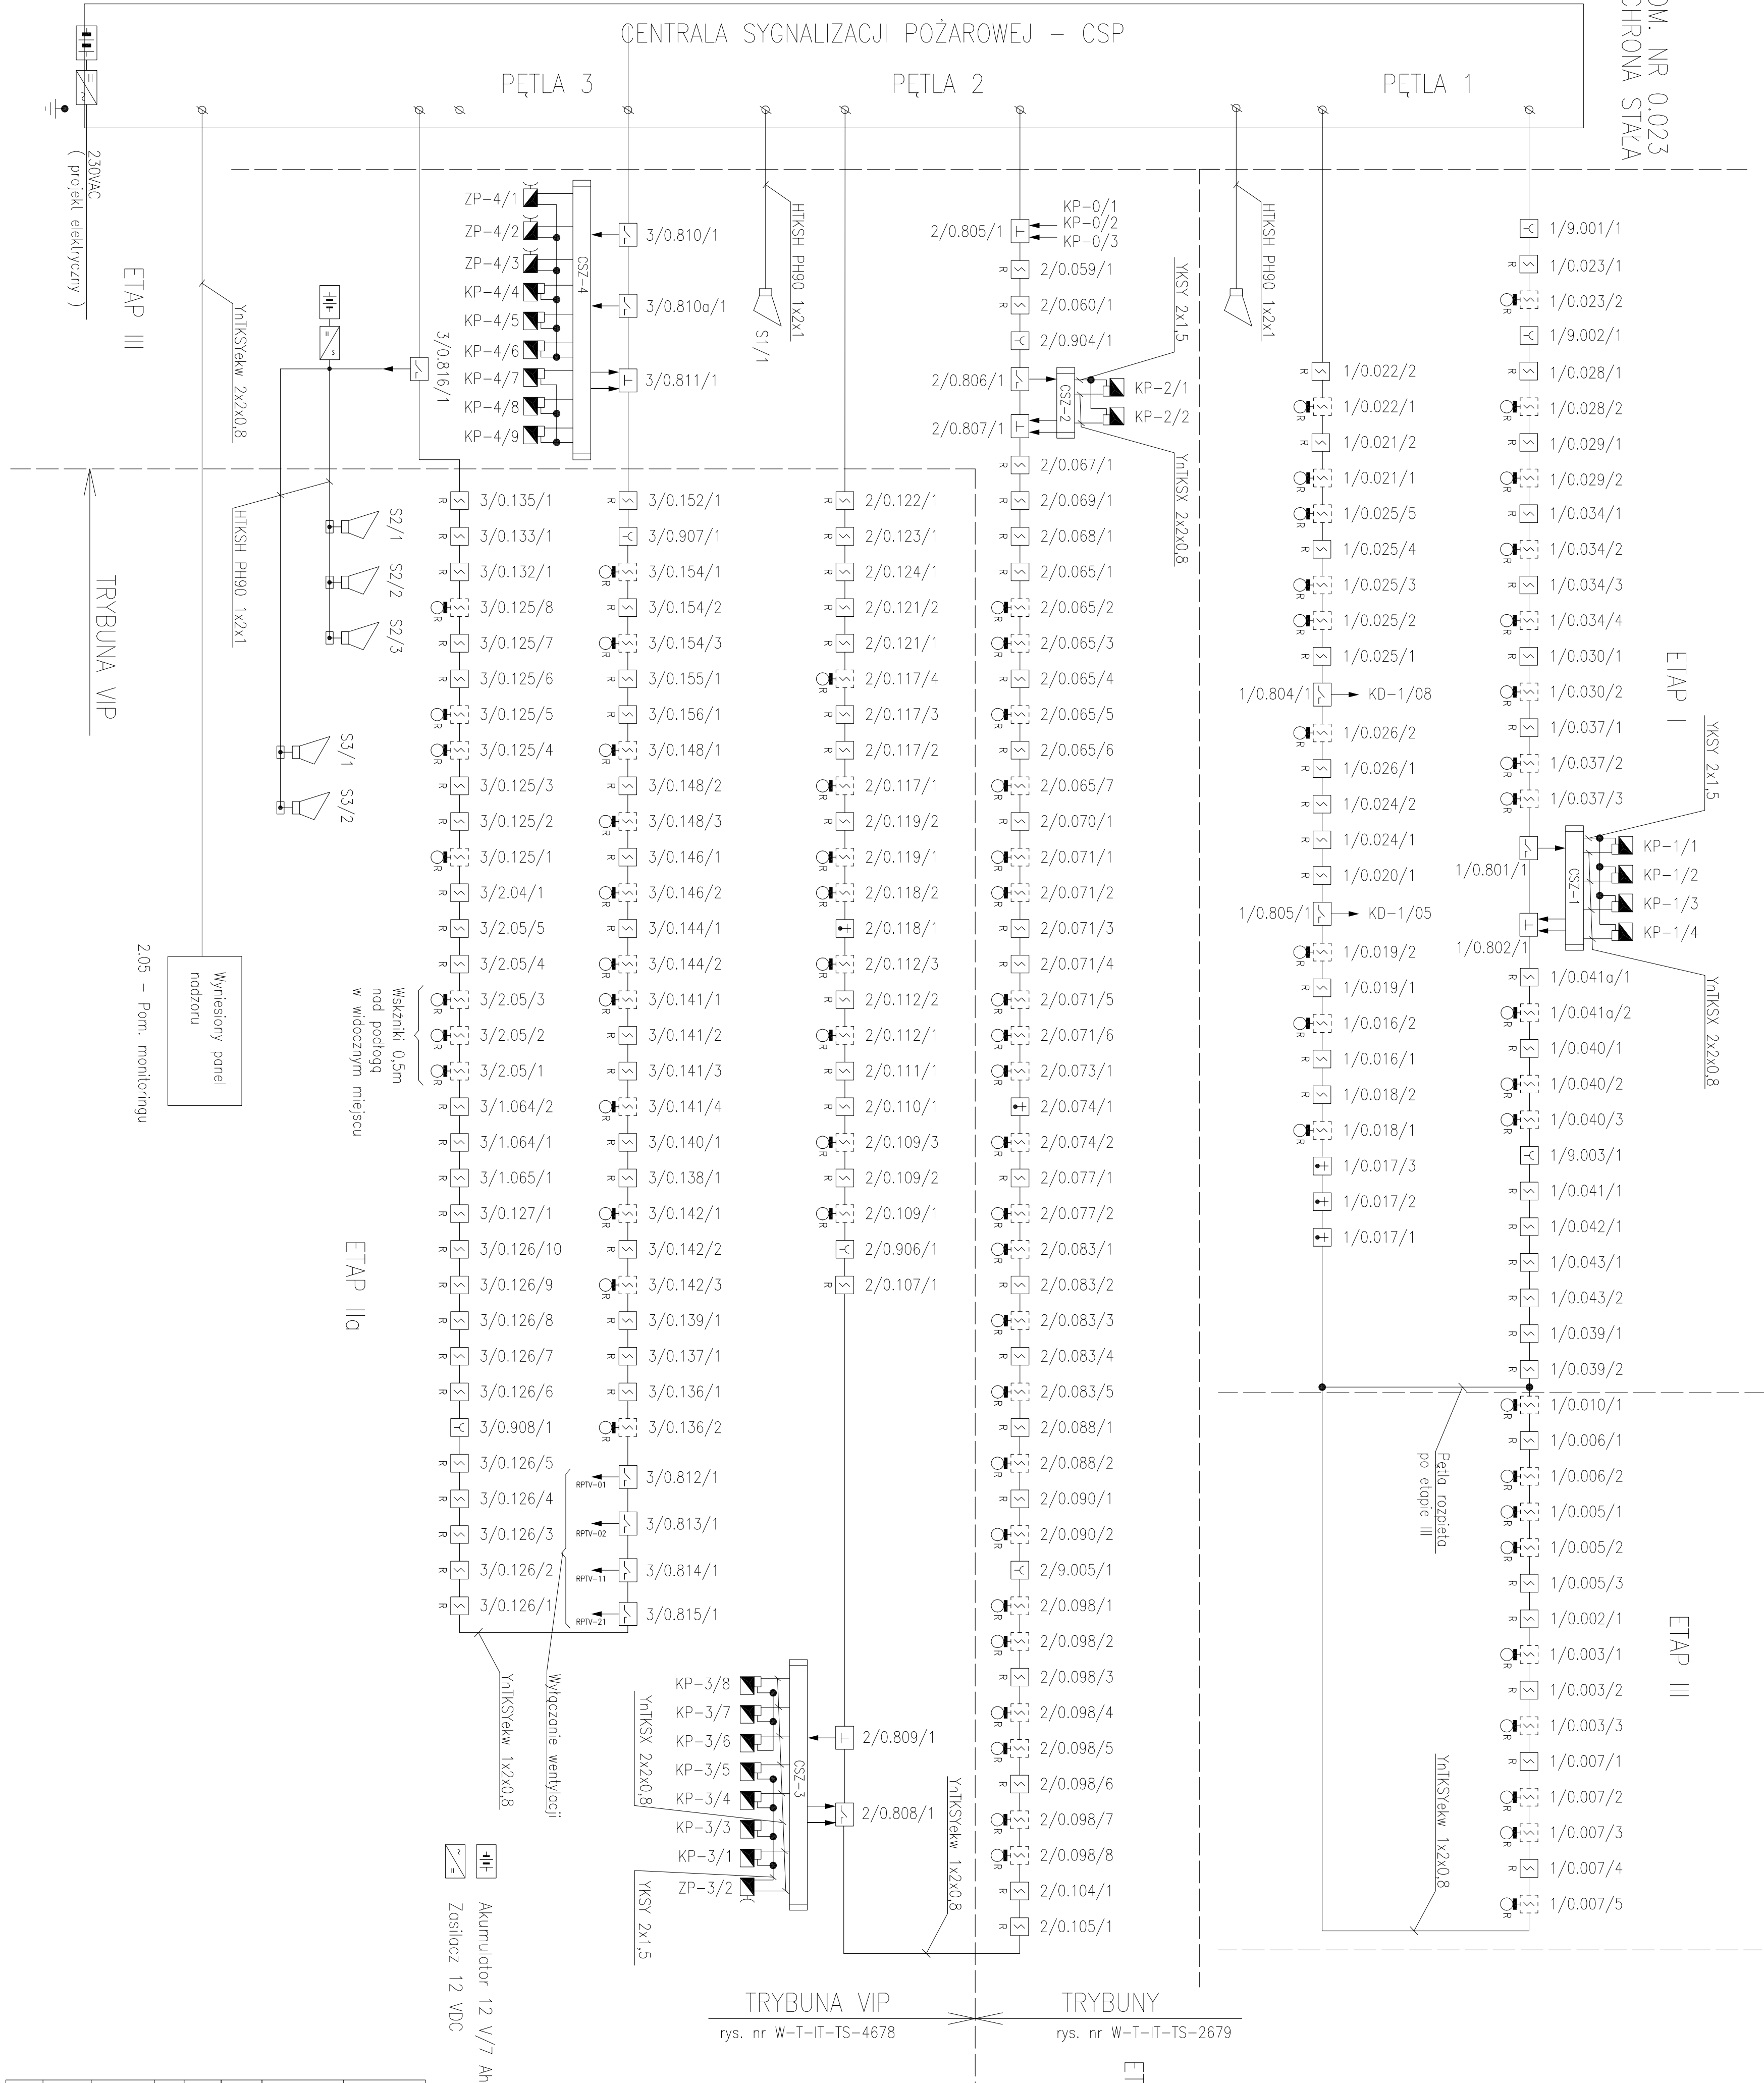

OZNACZENIA:

- Czujka dymu optyczno
- Ręczny ostrzegacz pożaru
- Czujka temperatury
- Czujka dymu optyczno instalowana w przestroni międzysufitowej lub pod podniesioną podłogą ze wskaźnikiem zadziałania
- Sygnalizator alarmowy akustyczny
- Centrala sterująca zasilająca zamykaniem poz.
- Klapa pożarowa
- Zawór pożarowy
- Moduł sterujący
- Moduł linii bocznej

			
STUDIO PROJEKTOWE ANNY KASPRZYK 02-661 Warszawa, ul. Miłobezka 23 e-mail: anna@studioprojekt.com.pl www.spk.com.pl			
Projektant	mgr inż. Jan KUCHTA mgr inż. Robert GORZKIEWICZ nr upr.: Maz/0298/PWOE/04	nr upr. 1759/99/U	
Opis	nr upr.: Maz/0298/PWOE/04		
PROJEKT WYKONAWCZY			
INSTALACJE TELETECHNICZNE			
Przebudowa Stacji Pikarskiej Przy ul. Olimpijskiej w Gdyni TOM II, Rozdział 1 IT-TS			
SCHEMAT BLOKOWY INSTALACJI SYGNALIZACJI POŻAROWEJ			
Strona	Data	Nr. Rys.	Rev.
—	03/2009	W-T-II-TS-4677	01