




SCHEMAT ROZMIESZCZENIA SEKTORÓW SKALA 1:250

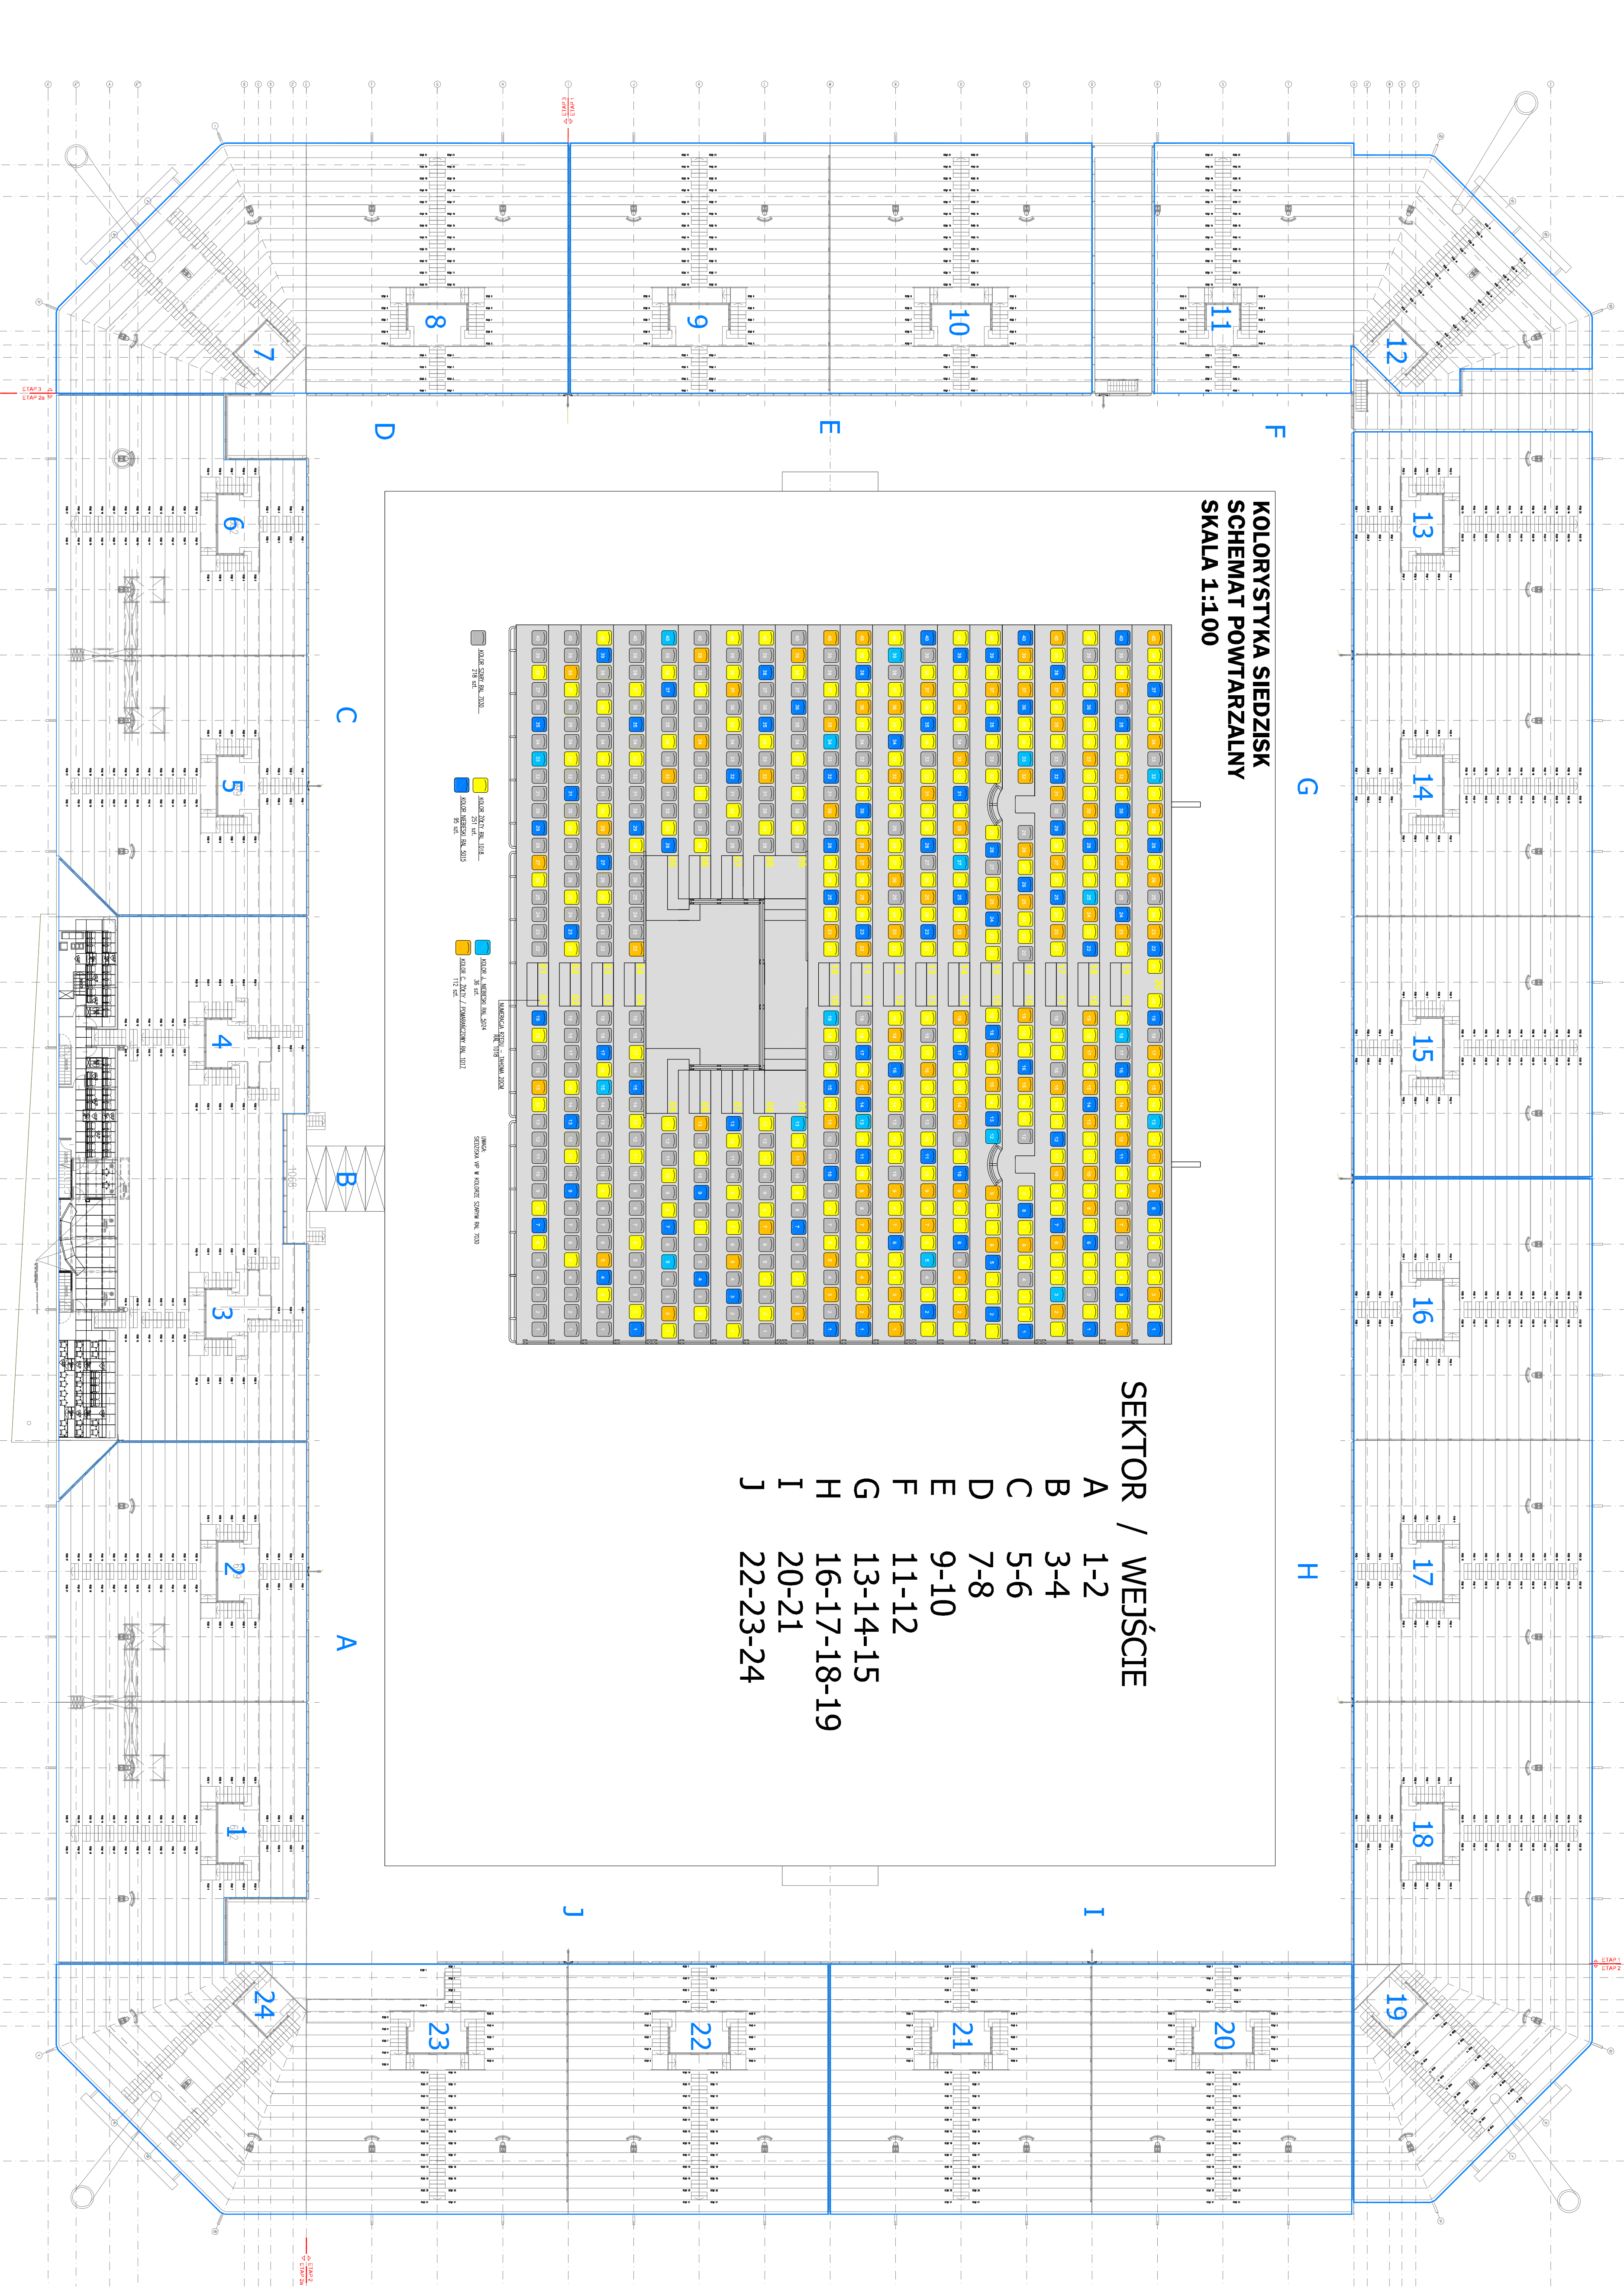


WIDOK SKALA 1:50

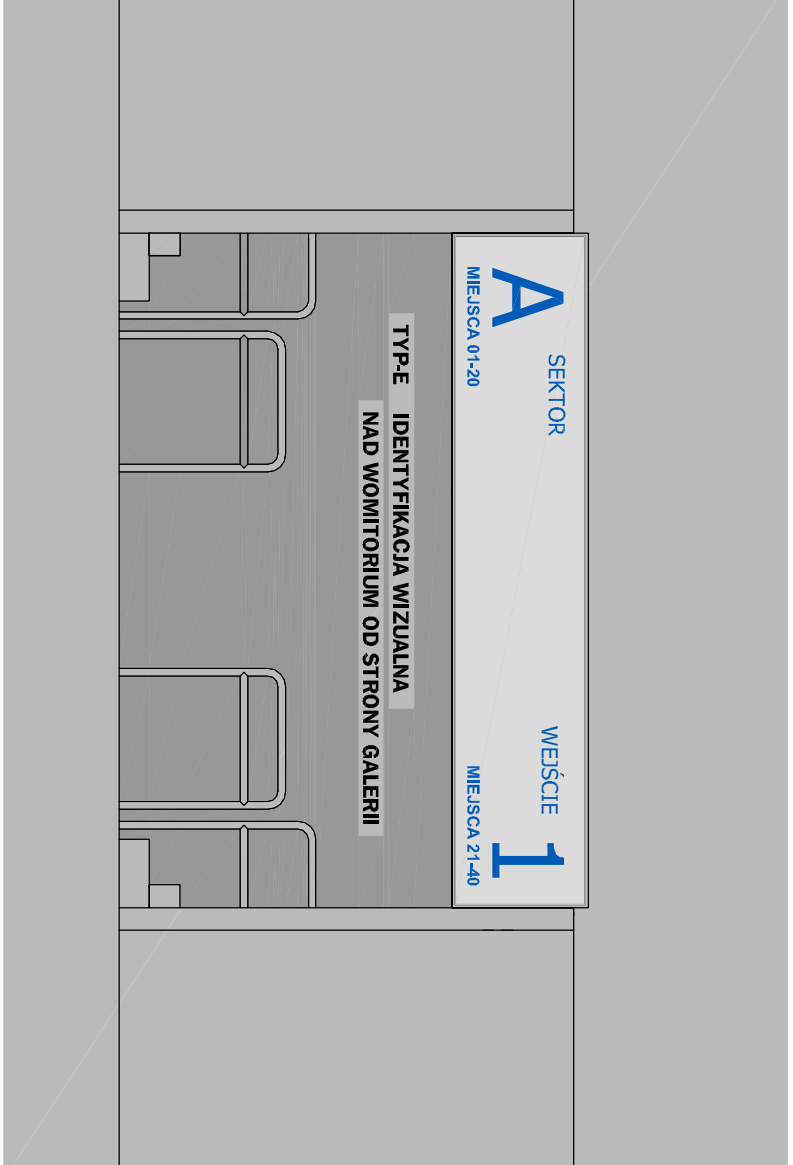


DETAL SKALA 1:20

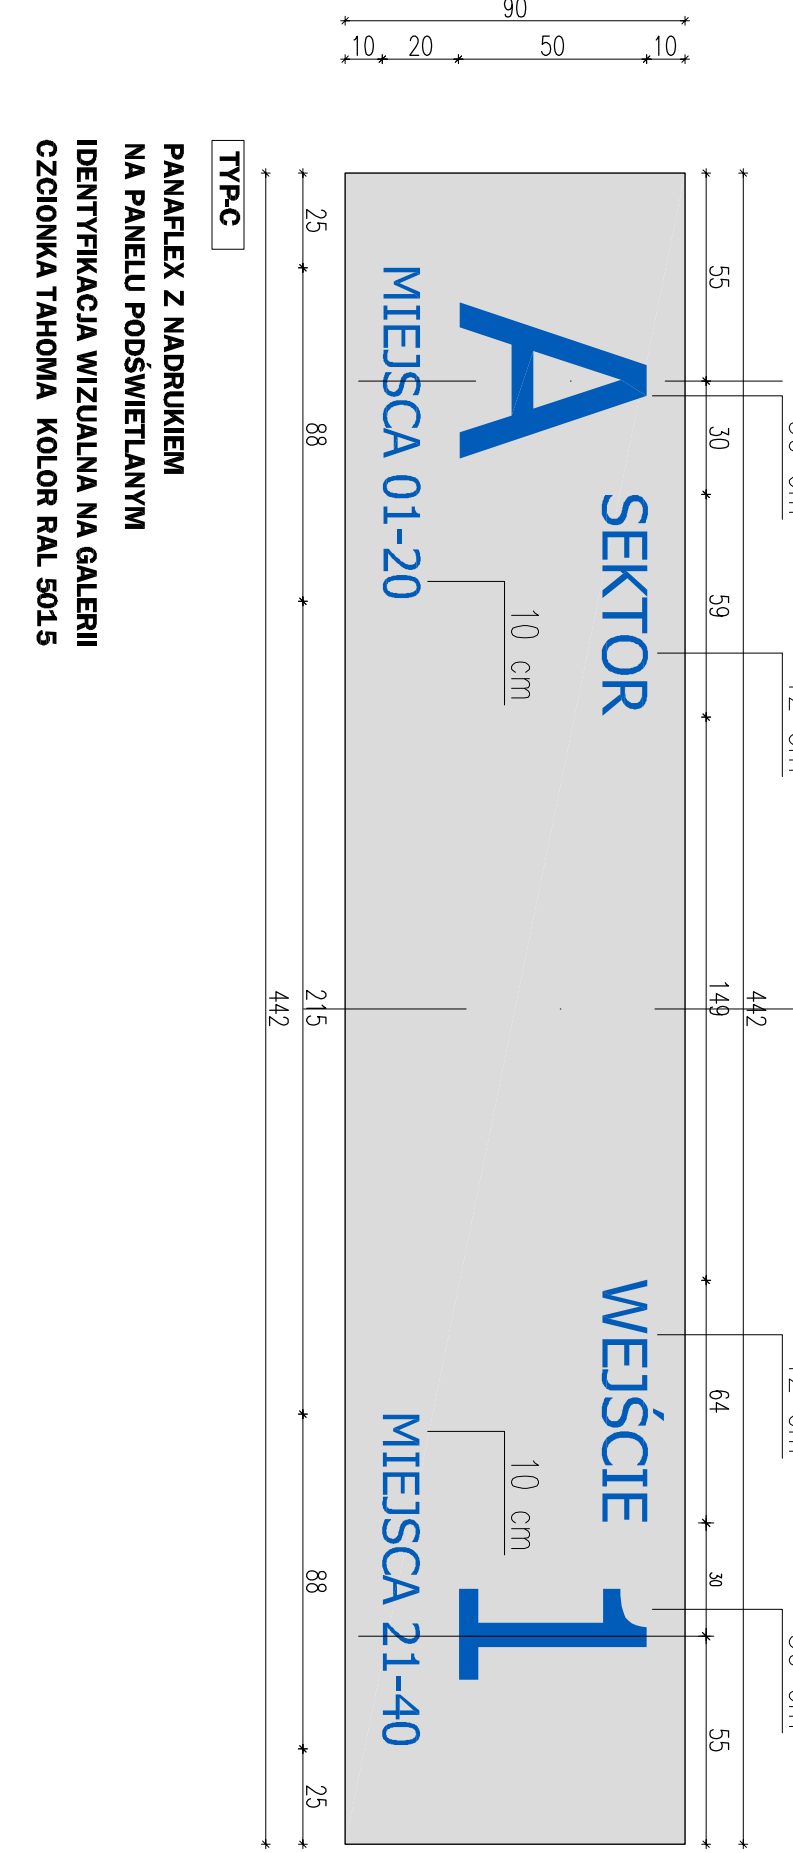


WIDOK SKALA 1:50

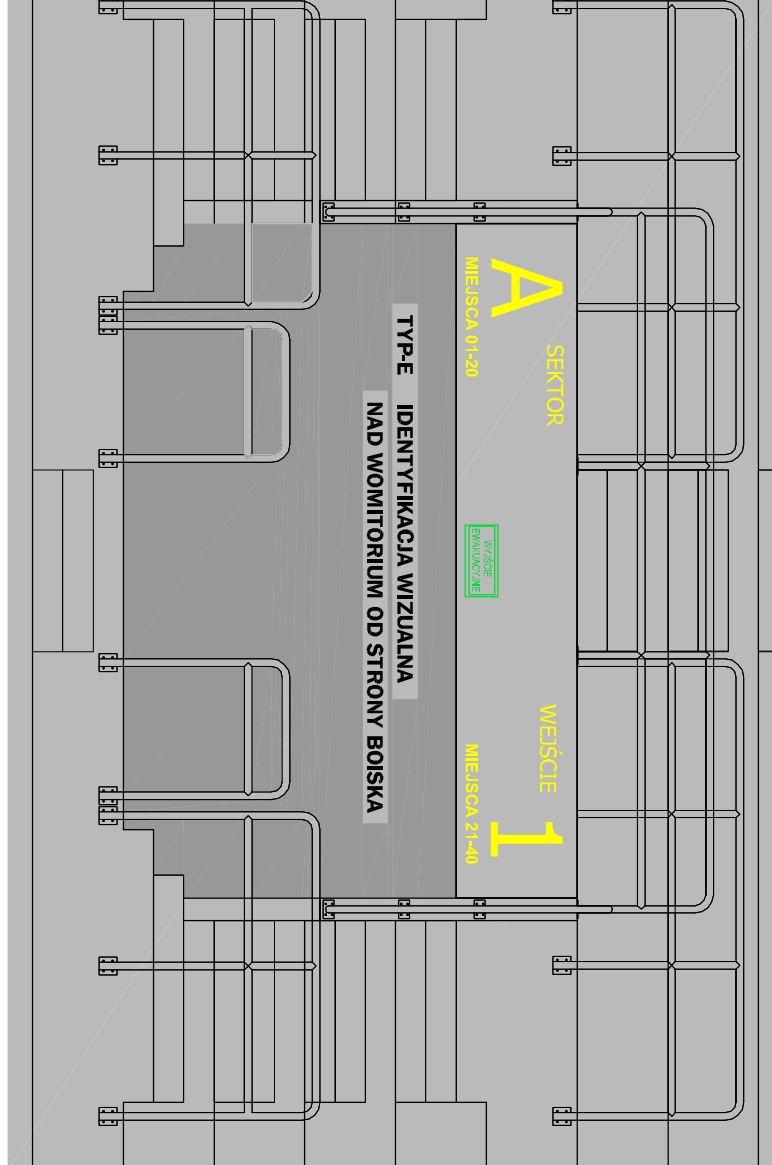


DETAL SKALA 1:20

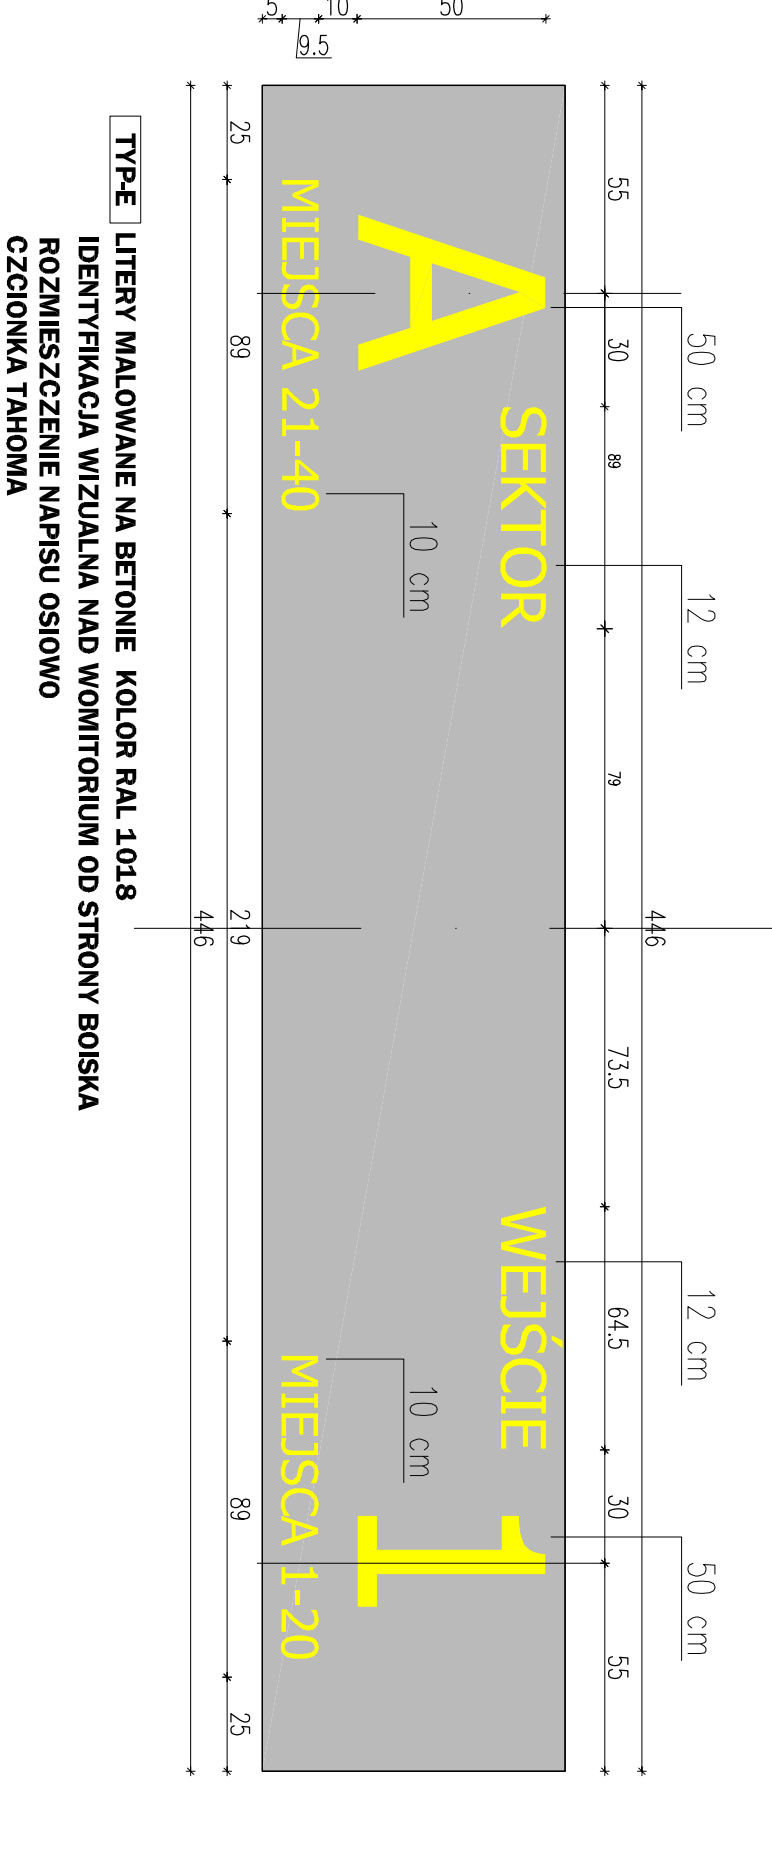


WIDOK SKALA 1:20

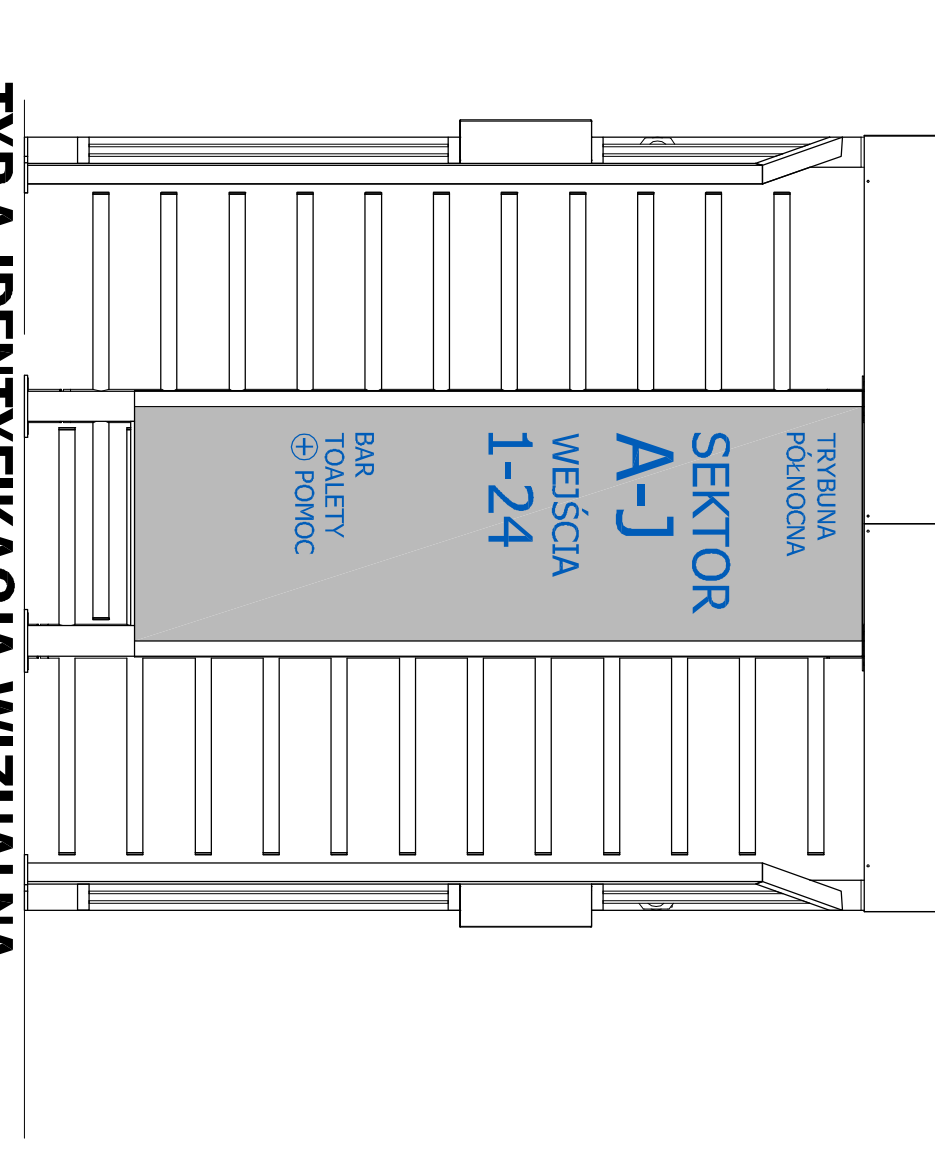

DETAL SKALA 1:20

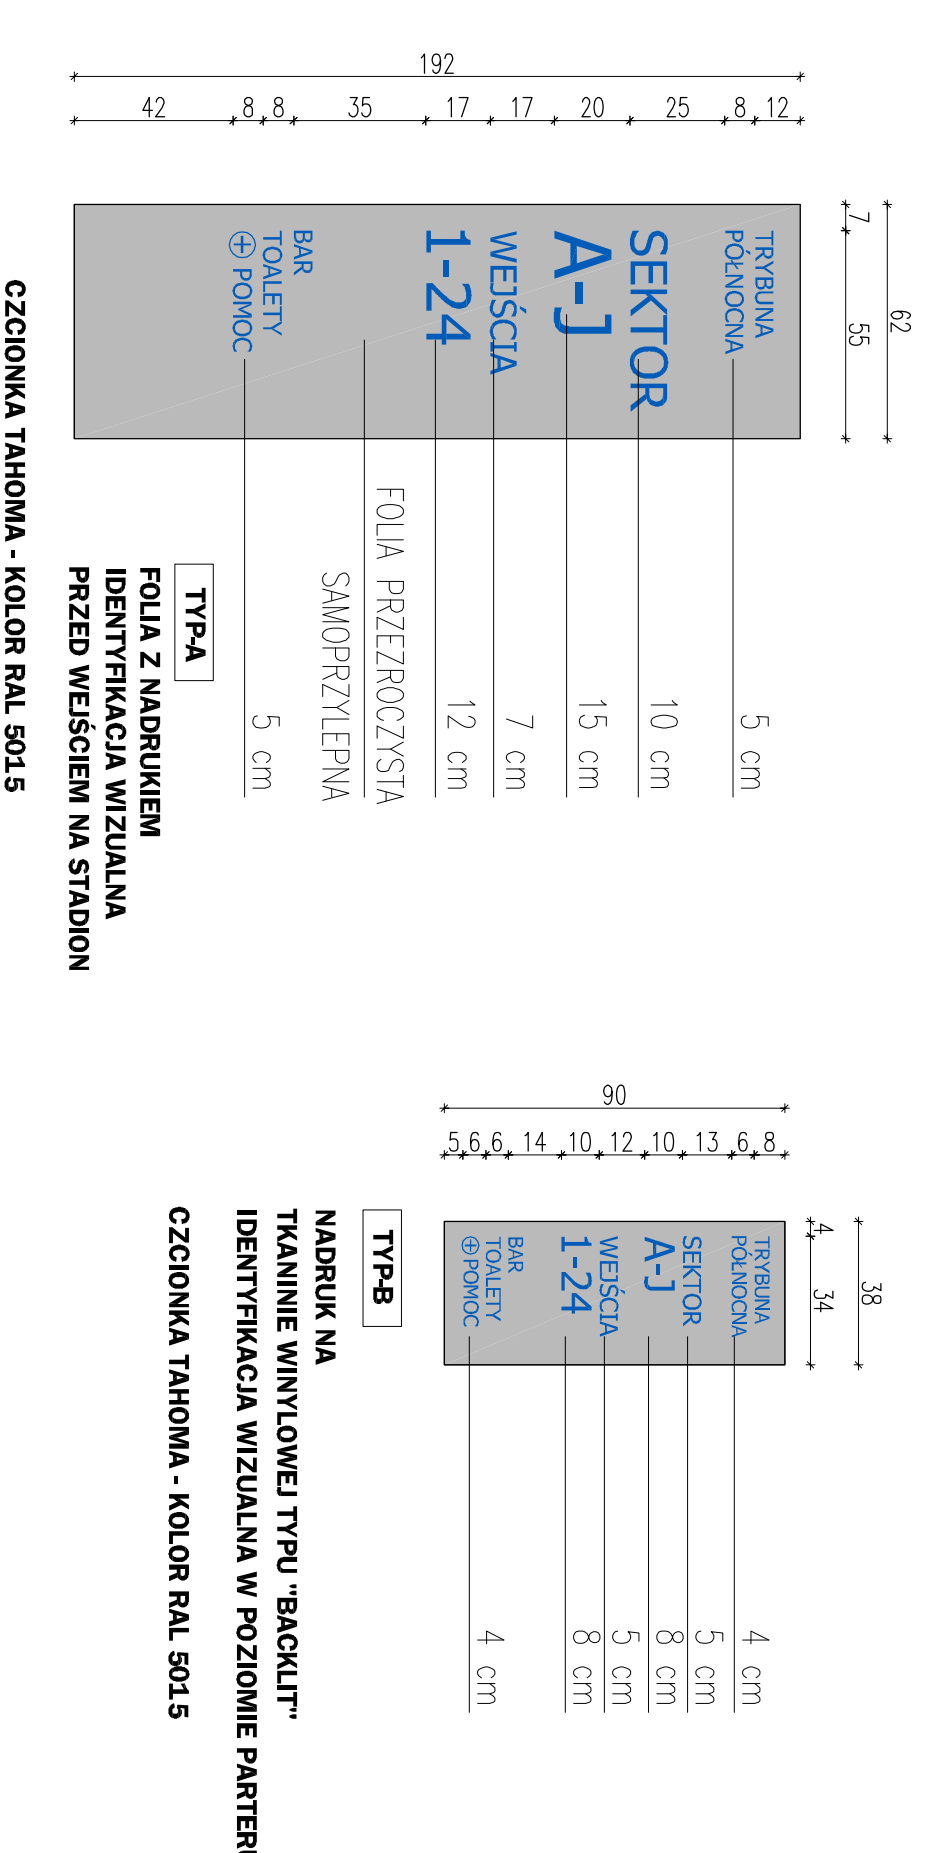

SCHEMAT ROZMIESZCZENIA TABLIC INFORMACYJNYCH

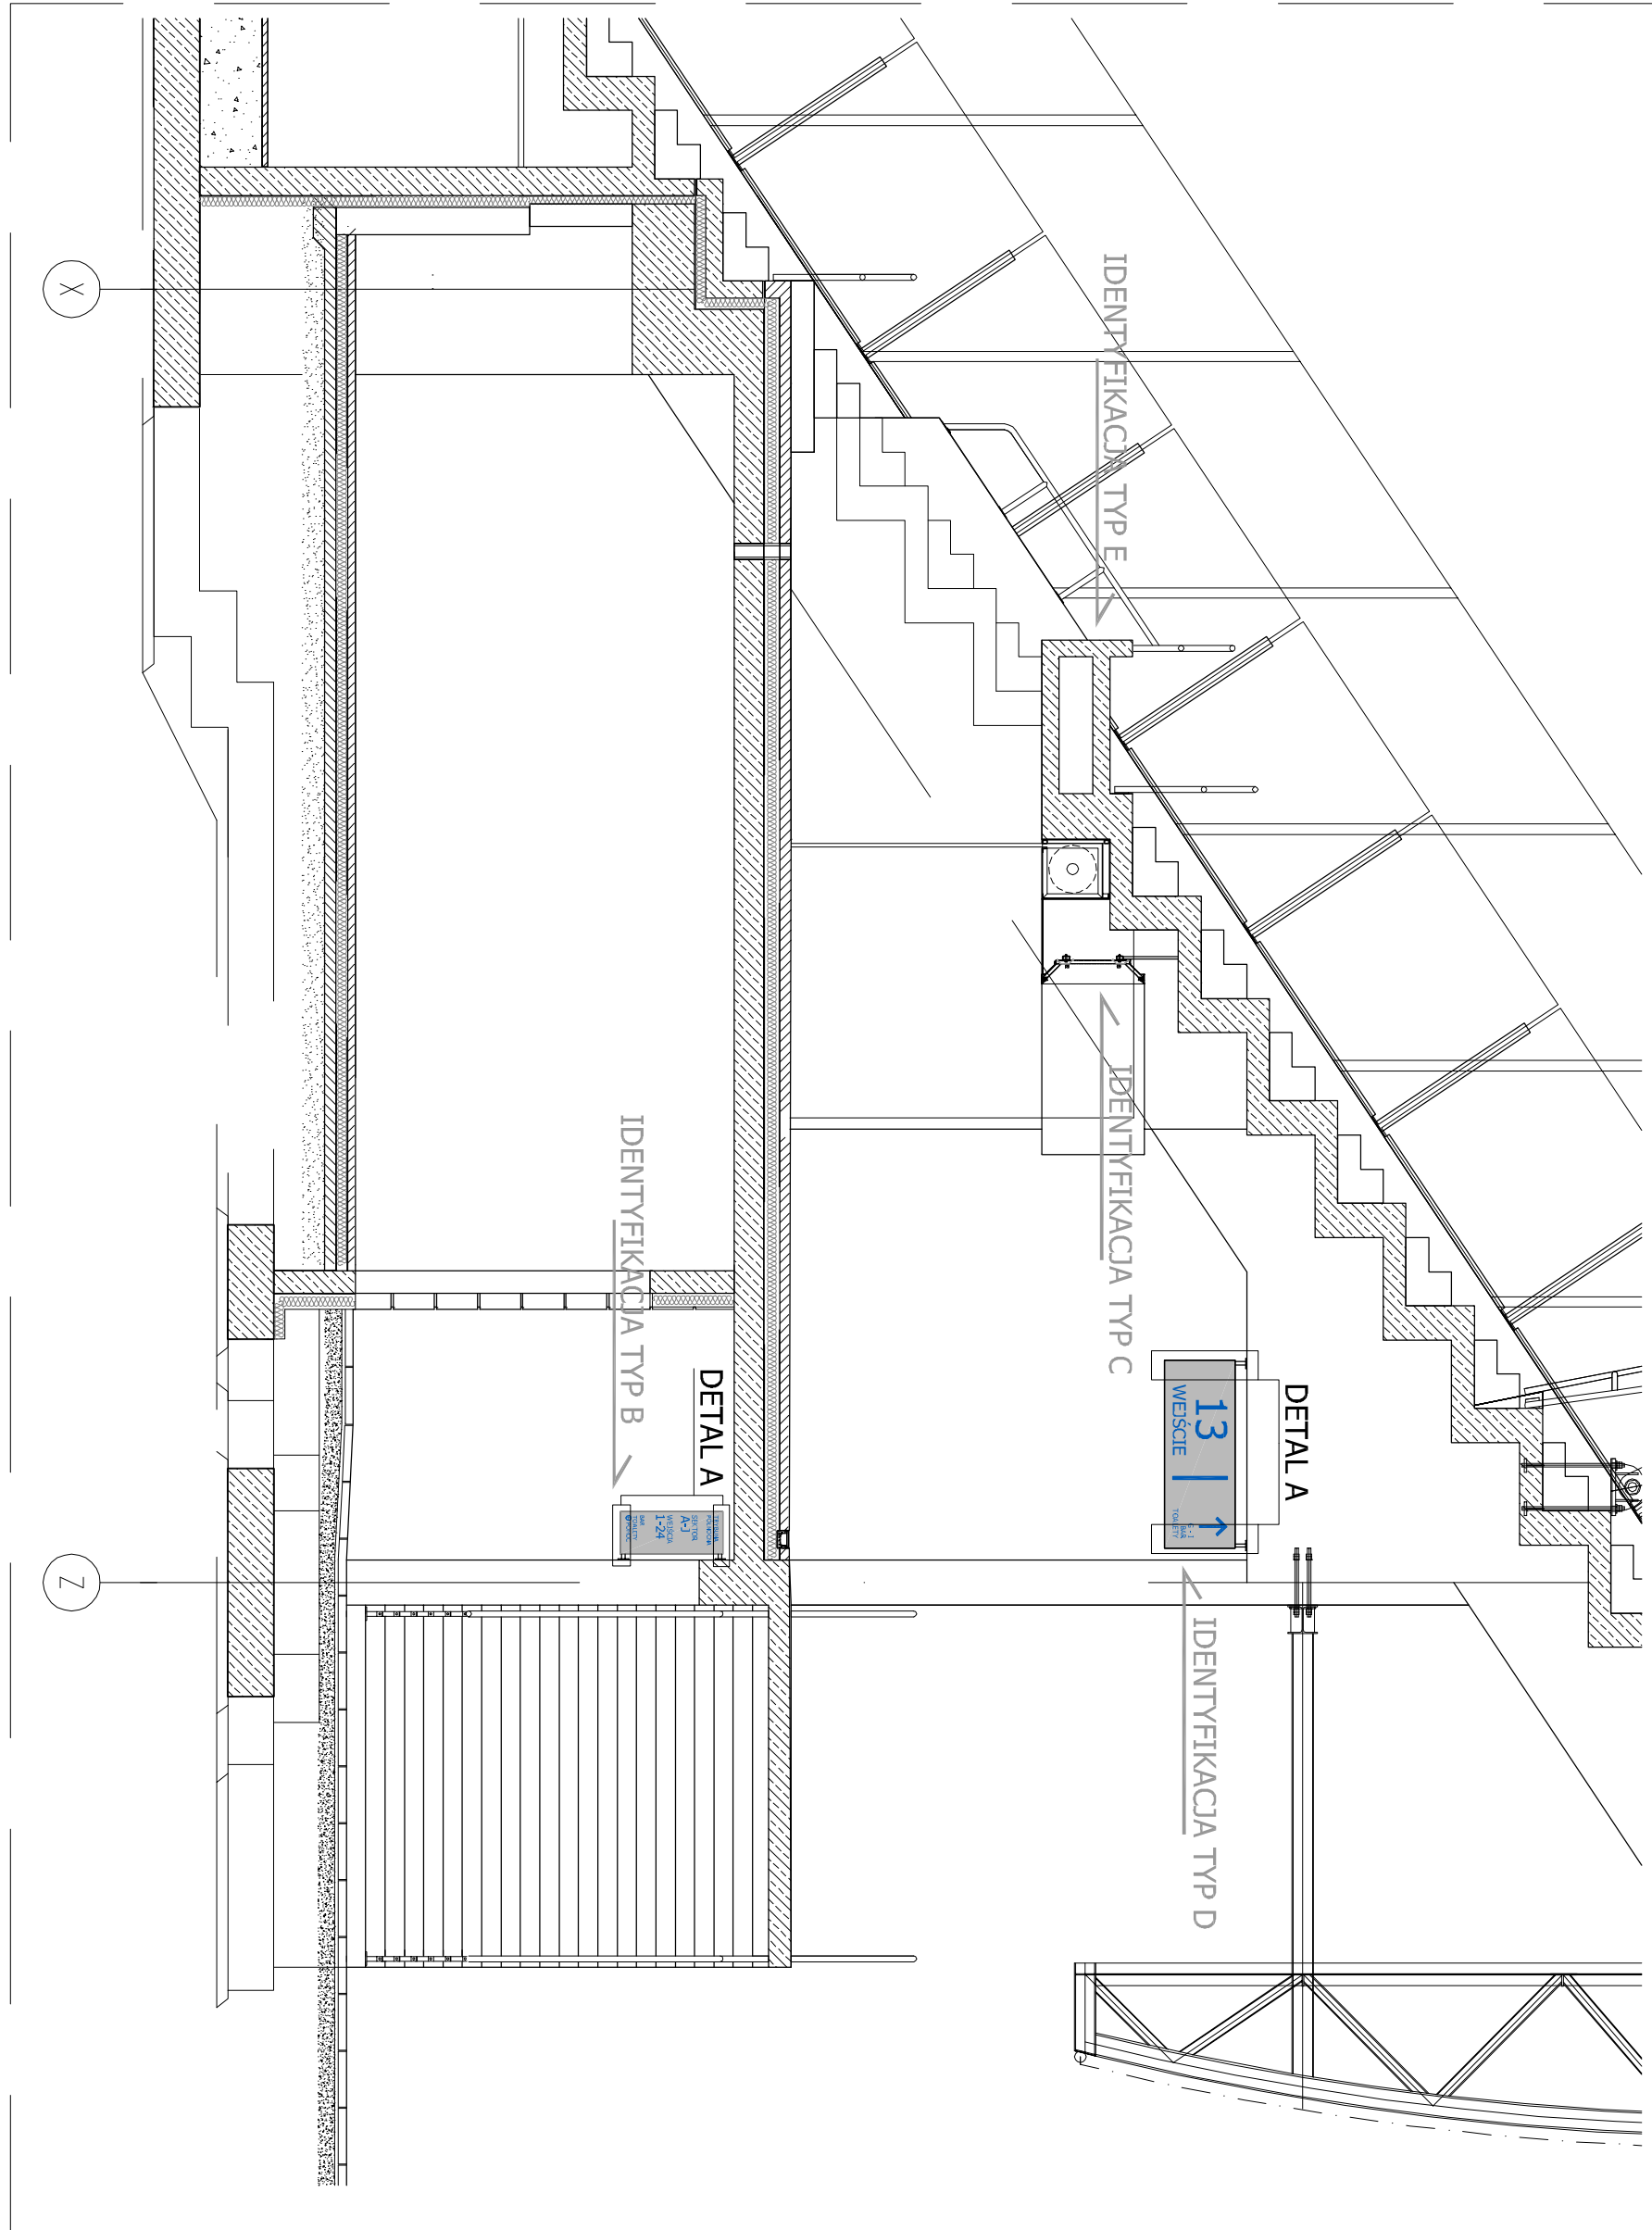

DETAL A - MOCOWANIE TABLIC INFORMACYJNYCH SKALA 1:5

