
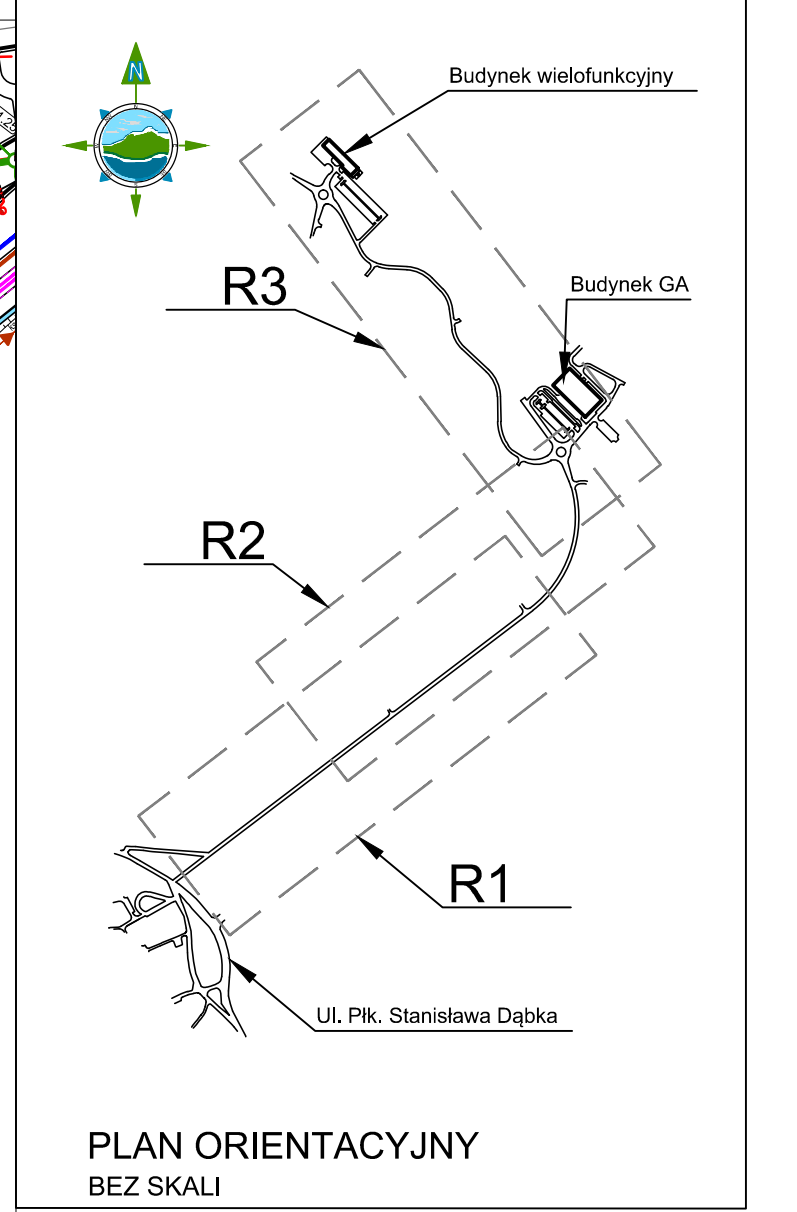


ORIENTACYJNA LOKALIZACJA ROBÓT ROZBIÓRKOWYCH
R2
SKALA 1:1000

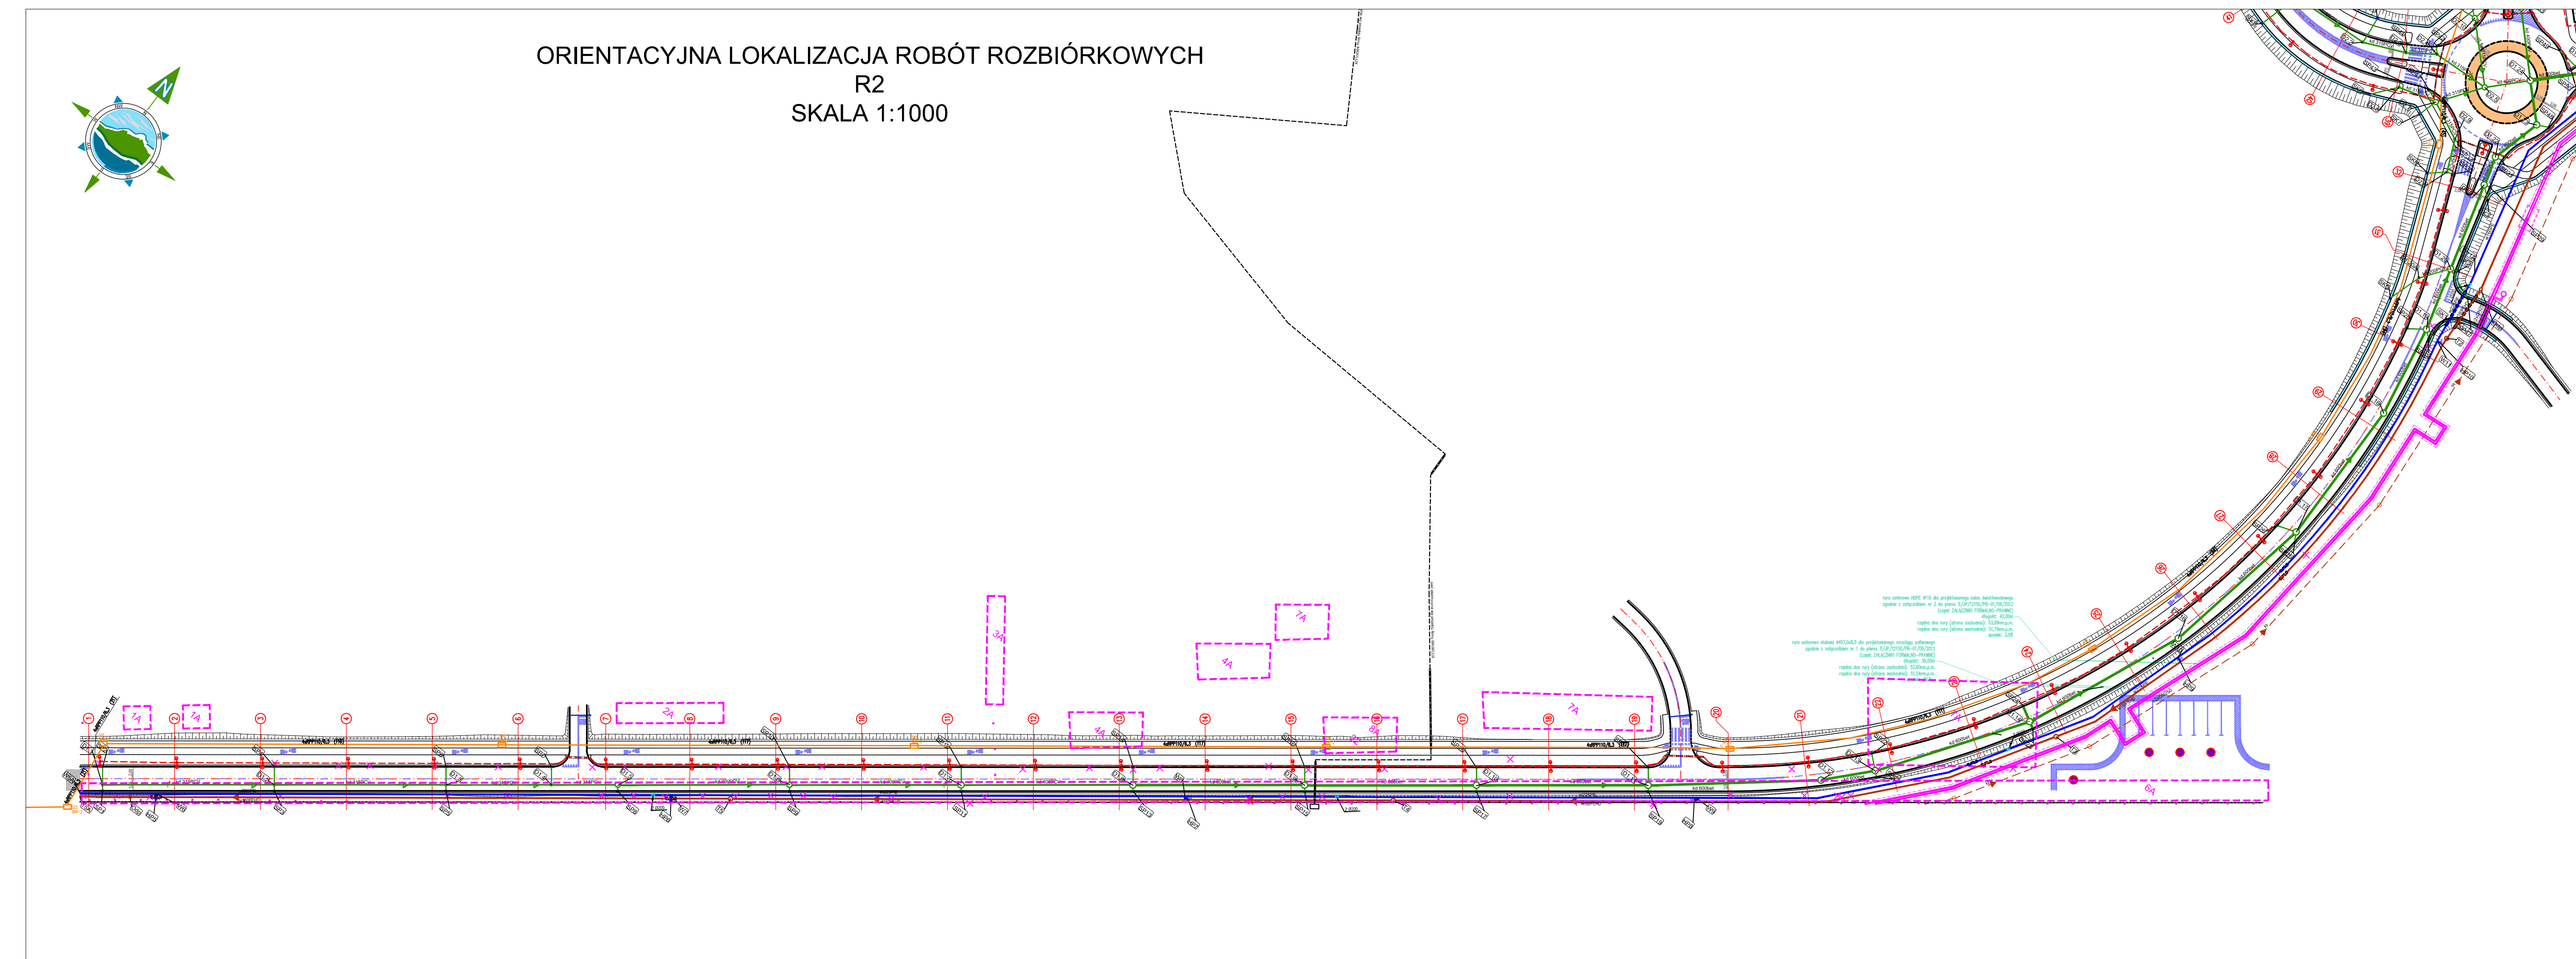

LEGENDA:
1A orientacyjna lokalizacja robót rozbiórkowych