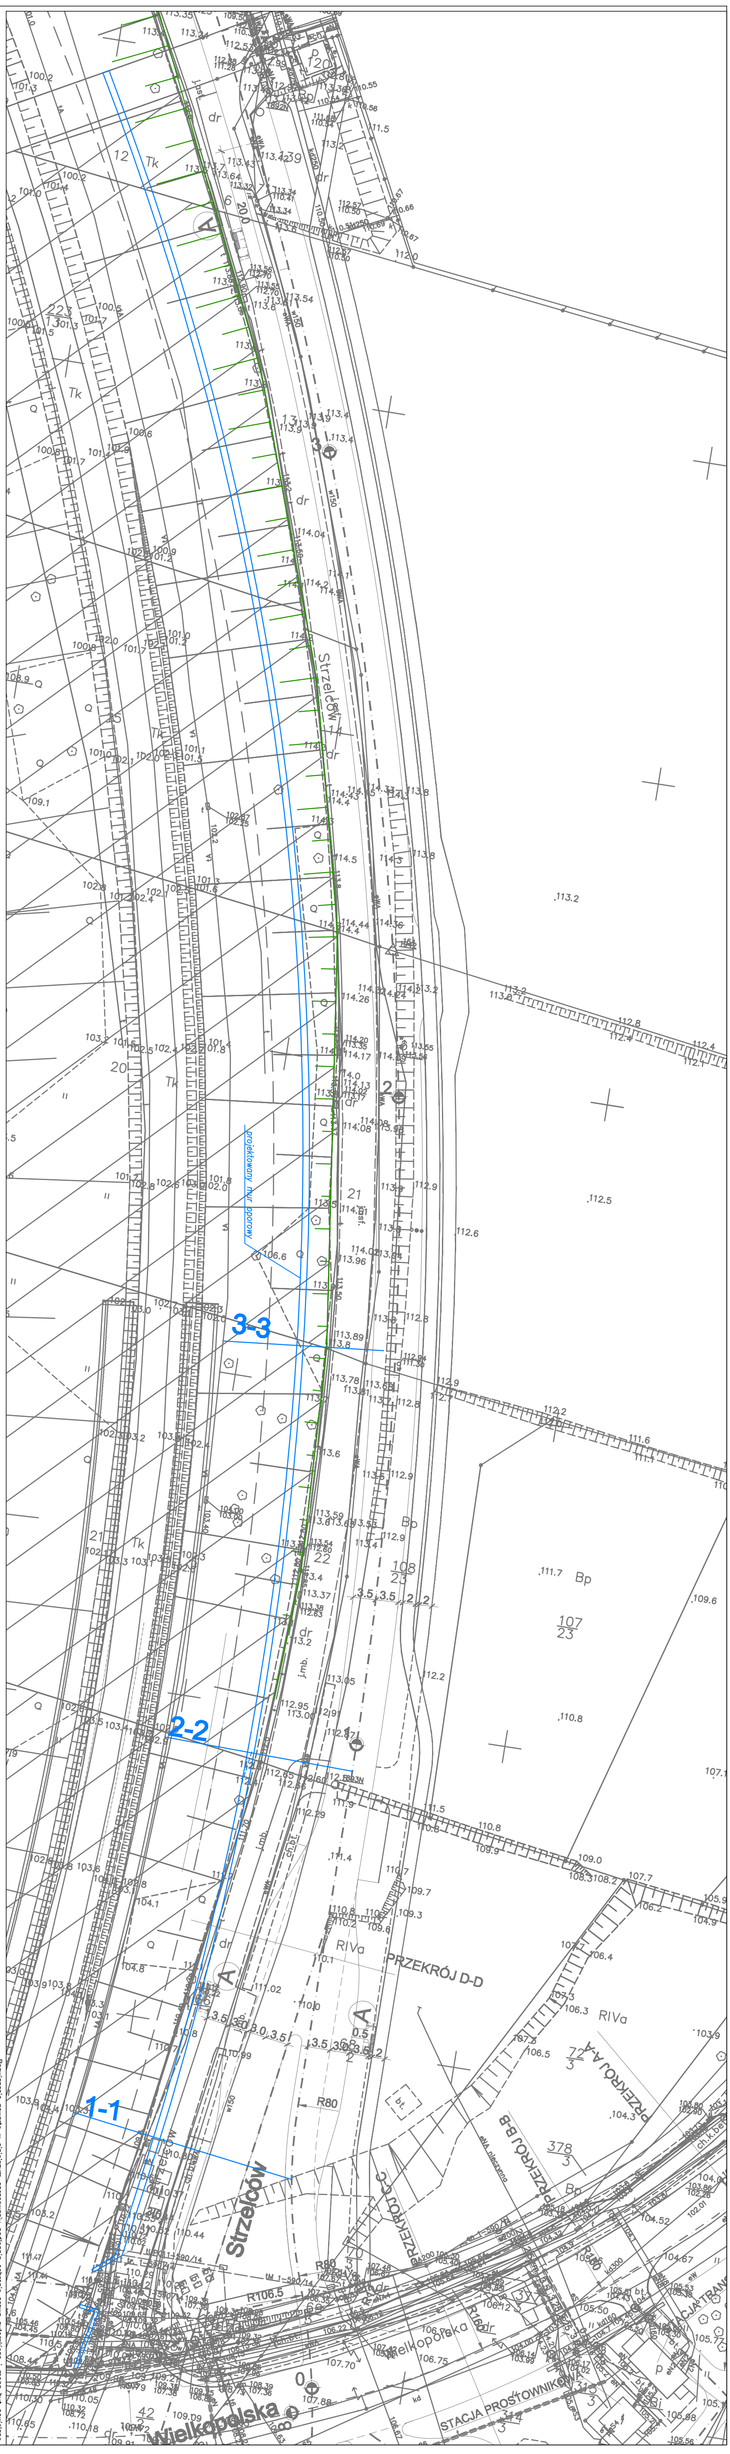
1-1
2-2
3-3
PRZEKRÓJ D-D
PRZEKRÓJ A-A
PRZEKRÓJ B-B
PRZEKRÓJ C-C
Strzelców
Strzelców
Wielkopolska
Wielkopolska
STACJA PROSTOWNIKOWA
STACJA TRAM
R106.5
R80
R80
R80
R80
R106.5
R106.5
R106.5