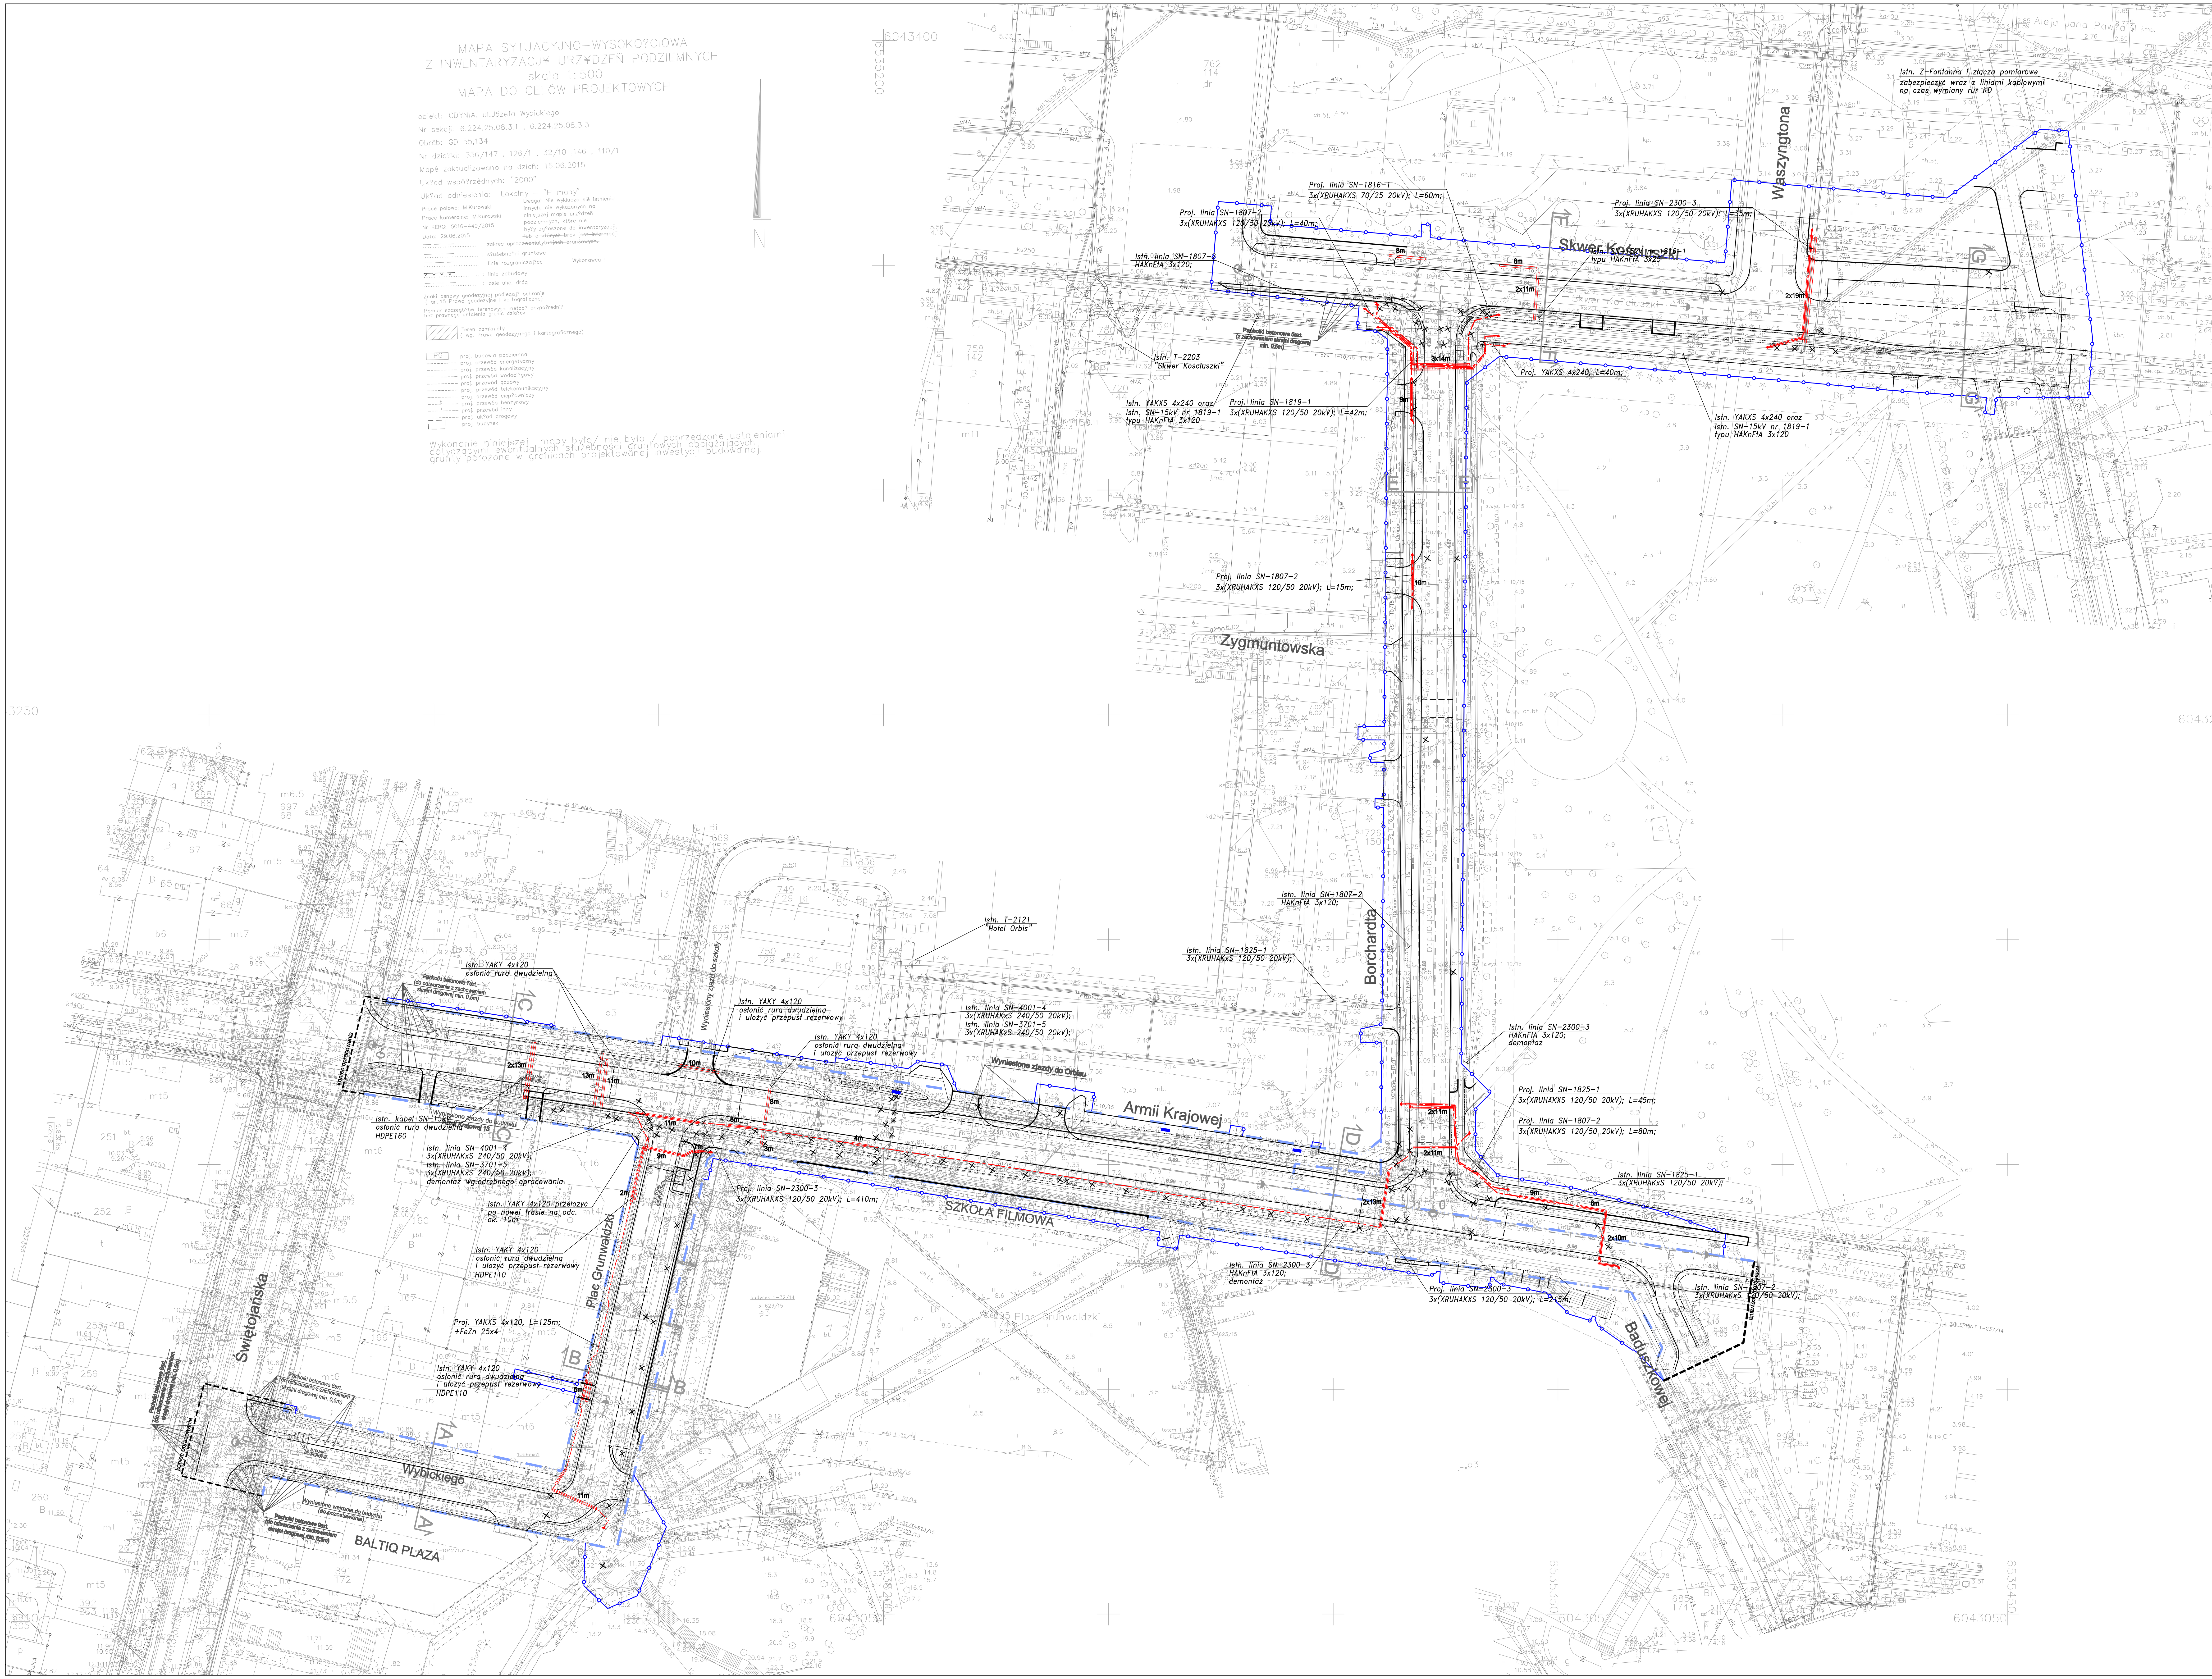

OZNACZENIA

- proj. linia kablowa SN 15kV – typu XRUHAKXS
- proj. linia kablowa nn 0,4kV – typu YAKXS
- istn. linia kablowa nn/SN do demontażu
- 9m – proj. rura osłonowa długości 9m; typu odpowiednio:
  1. HDPE160 dla linii kablowych SN oraz linii kablowych n.n. o przekroju 240mm
  2. HDPE110 dla linii kablowych n.n. o przekroju poniżej 240mm²

UWAGI

1. Roboty kablowe przeprowadzić zgodnie z normą N-SEP-E-004
2. Dokładną lokalzację kabli do przebudowy określić przekopami próbnymi
3. Wszystkie napotkane kable traktować jako czynne, będące pod napięciem.

LINIA ROZGRANICZAJĄCA TEREN PASA DROGOWEGO

GRANICA TERENU NIEZBĘDNEGO DLA OBIEKTÓW BUDOWLANYCH

Rozwiązania zawarte w niniejszym opracowaniu podlegają ochronie prawa autorskiego i mogą być powielane oraz udostępniane osobom trzecim jedynie przez Zamawiającego w zakresie określonym w umowie o przeniesienie praw autorskich lub na podstawie pisemnego zezwolenia w/w Biura z zastrzeżeniem wszelkich skutków prawnych

BPBK s.a.
Biuro Projektów Budownictwa Komunalnego spółka akcyjna w Gdańsku
80-237 Gdańsk, ul. Jana Uphagena 27
tel. 058 341-40-11; fax 058 341-89-46

ROZBUDOWA ULIC: WYBICKIEGO, PLAC GRUNWALDZKI I ARMII KRAJOWEJ WRAZ Z ODTWORZENIEM NAWIERZCHNI ULIC: BORCHARDTA, SKWER KOŚCIUSZKI I AL. JANA PAWŁA II ORAZ BUDOWĄ KANAŁÓW DESZCZOWYCH I PRZEBUDOWĄ INFRASTRUKTURY KOLIDUJĄCEJ

Przebudowa urz.elektroenergetycznych-plan sytuacyjny

Stadium opracowania:		PB		
Data:	09.2015	Skala:	1:500	Rys nr E-2
Nr zlec:	0283	Nr arch:		

Projektant:	mgr inż. Jacek Żbikowski	specj. instal. i urz. elektr. upr. nr POM/0215/POOE/09	
	–	specj. – upr. nr –	
Opracowanie:	–	specj. – upr. nr –	
	–	specj. – upr. nr –	
Sprawdzający:	mgr inż. Piotr Burkhardt	specj. instal. i urz. elektr. upr. nr POM/0148/POOE/06	