



Przekrój podłużny

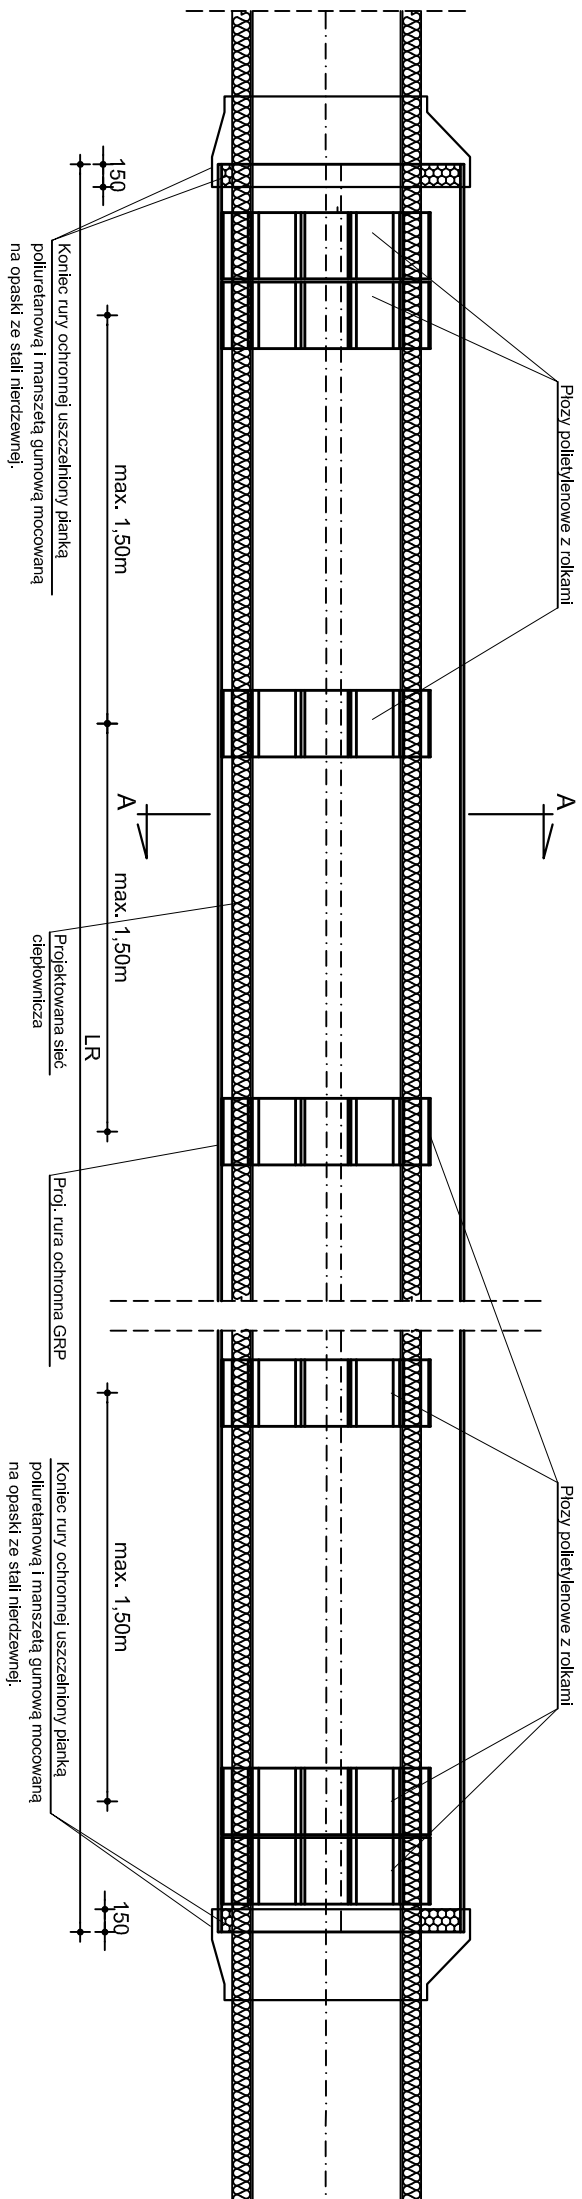

Przekrój A-A

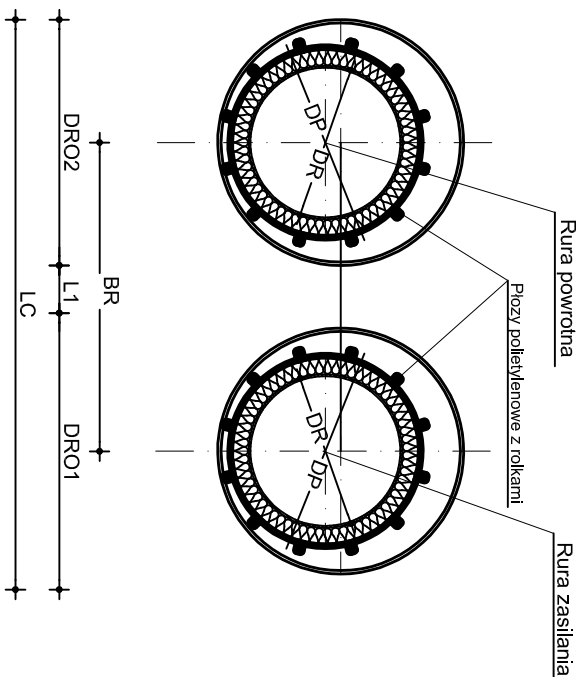

ROZSTAW, ŚREDNICE ORAZ TYP ZASTOSOWANEGO MATERIAŁU RUR OCHRONNYCH
ZGODNIE Z PLANEM SYTUACYJNYM ORAZ ZESTAWIENIEM MATERIAŁÓW

[illegible]