
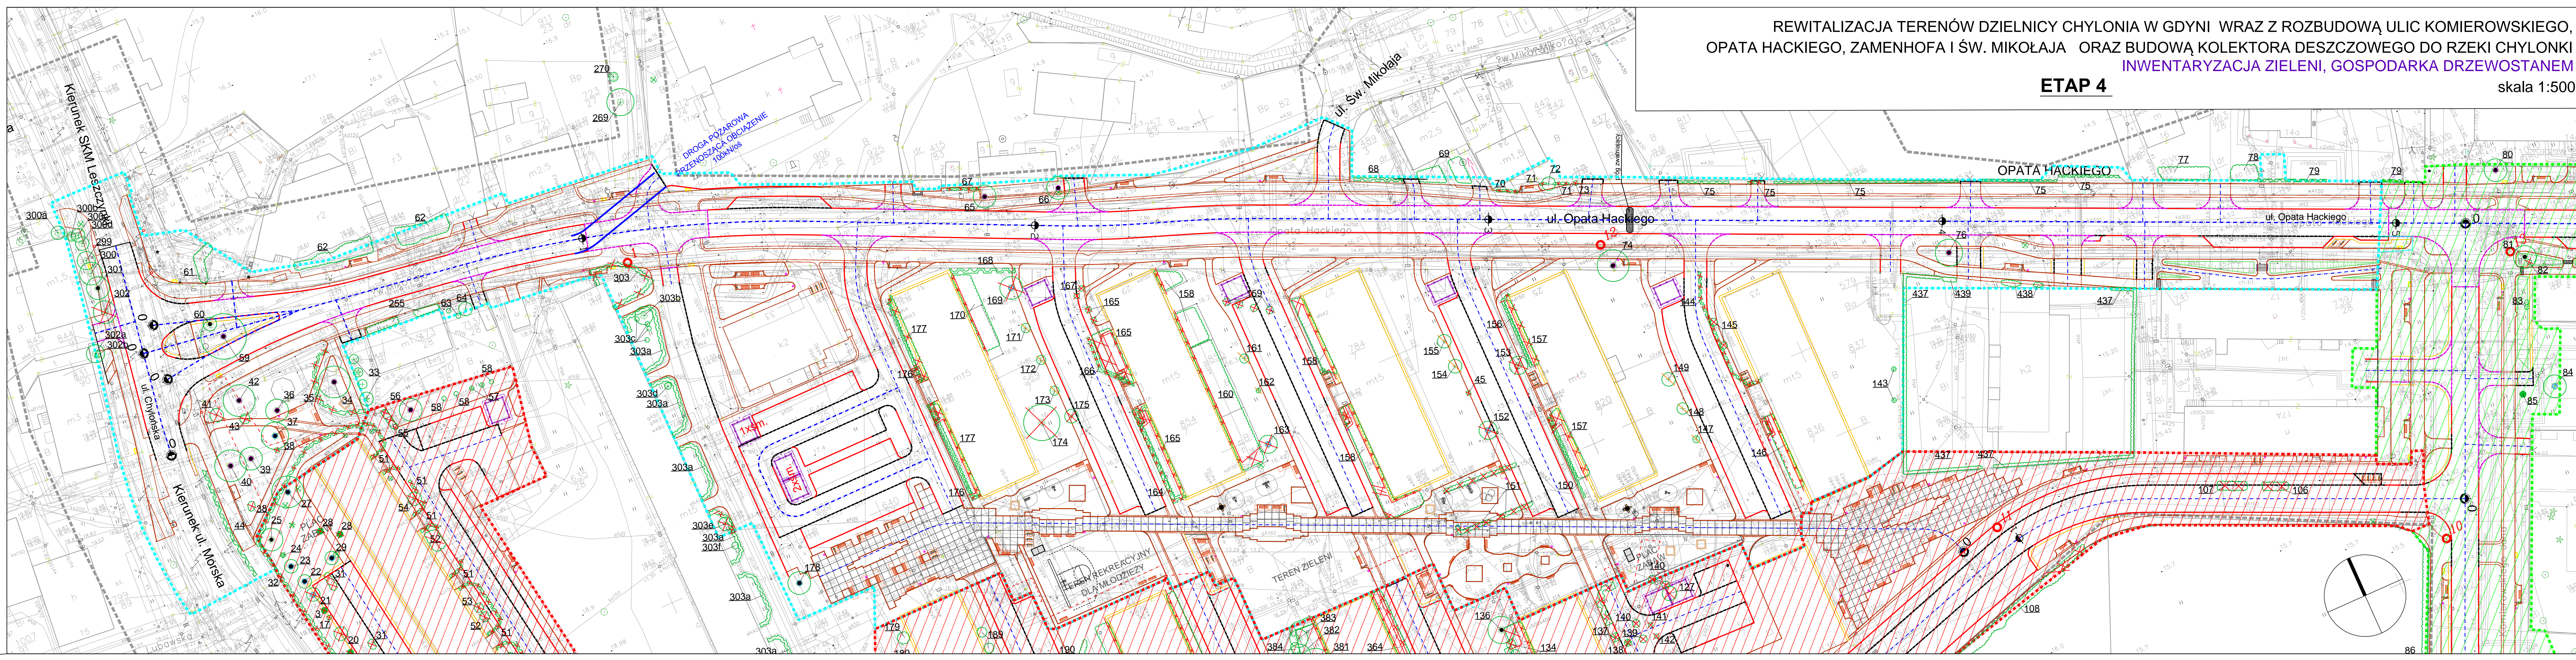


REWITALIZACJA TERENÓW DZIELNICY CHYLONIA W GDYNI WRAZ Z ROZBUDOWĄ ULIC KOMIEROWSKIEGO, OPATA HACKIEGO, ZAMENHOFA I ŚW. MIKOŁAJA ORAZ BUDOWĄ KOLEKTORA DESZCZOWEGO DO RZĘKI CHYLONKI

INWENTARYZACJA ZIELENI, GOSPODARKA DRZEWOSTANEM

ETAP 4

skala 1:500

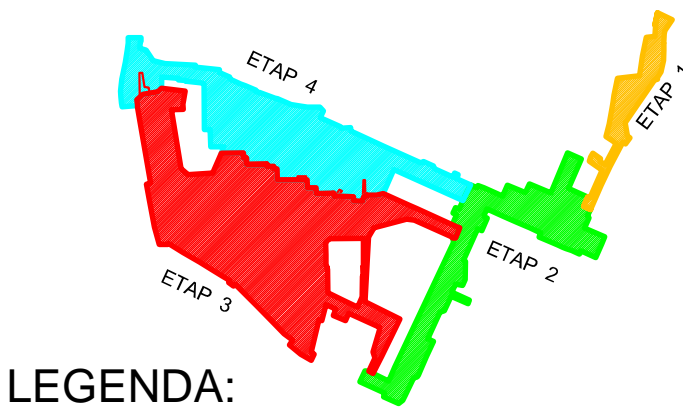

- LEGENDA:**
- ZAKRES OPRACOWANIA - ETAP 4
 - zakres wg odrębnego opracowania - ETAP 2
 - zakres wg odrębnego opracowania - ETAP 3
 - Krawężniki betonowe 15/30cm (światło 12cm)
 - Krawężniki betonowe 15/30cm (światło 1cm)
 - Krawężniki betonowe 15/30cm (światło 2cm)
 - Krawężniki kamienny 18/18cm (światło 2cm)
 - Obrzeża betonowe 8/30cm
 - Zakres rodzajów nawierzchni chodników
 - Włata śmietnikowa
 - Ławka
 - Kosz na śmieci
 - Stojak na rower
- OZNACZENIA BRANŻY ZIELENI**
- ISTNIEJĄCE DRZEWA
 - ISTNIEJĄCA KARPINA
 - ISTNIEJĄCE KRZEWY I DRZEWA O OBW <25CM
 - ISTNIEJĄCE ZYWOPLÓTY
 - DRZEWA WYZNACZONE PRZEZ BOM O WYSOKIEJ WARTOŚCI PRZYRODNICZEJ
 - DRZEWA WYZNACZONE PRZEZ BOM O PRZECIĘTNEJ WARTOŚCI PRZYRODNICZEJ
 - DRZEWA DO ZABEZPIECZENIA ODESKOWANIEM
 - DRZEWA DO WYCINKI
 - DRZEWA DO PRZESADZENIA
 - KRZEWY I DRZEWA O OBW. <25 CM DO WYCINKI
 - ZYWOPLÓTY DO WYCINKI
 - NR INWENTARYZACYJNY
 - BRAK DRZEWA W TERENIE

Rozwiązania zawarte w niniejszym opracowaniu podlegają ochronie prawa autorskiego i mogą być powielane oraz udostępniane osobom trzecim w zakresie określonym w umowie o przeniesienie praw autorskich lub na podstawie pisemnego zezwolenia z Biura z zastrzeżeniem wszelkich skutków prawnych

IBPBK s.a.
Biuro Projektów i Budownictwa
ul. Jana Urzyskiego 27
80-237 Gdynia, tel. 58 241 40 11, fax 58 241 89 46

Projektant: mgr inż. arch. kraj. Agnieszka Głombińska
Opracowanie: -
Sprawdzający: mgr Gabriela Kosiedowska

REWITALIZACJA TERENÓW DZIELNICY CHYLONIA W GDYNI WRAZ Z ROZBUDOWĄ ULIC KOMIEROWSKIEGO, OPATA HACKIEGO, ZAMENHOFA I ŚW. MIKOŁAJA ORAZ BUDOWĄ KOLEKTORA DESZCZOWEGO DO RZĘKI CHYLONKI
INWENTARYZACJA ZIELENI, GOSPODARKA DRZEWOSTANEM
Stadium opracowania: PROJEKT WYKONAWCZY – ETAP 4
Data: 01.2016 Skala: 1:500
Nr zlec. 0151/0287 Nr arch. 1
Rys nr 1

spec. i imp. nadzoru terenów zieleni
upr. nr NDI/Ska. Poznań/12/006/15
spec. i imp. nadzoru terenów zieleni
upr. nr NDI/Ska. 101/2002